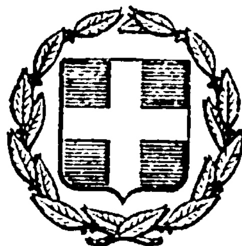


ΕΦΗΜΕΡΙΣ ΤΗΣ ΚΥΒΕΡΝΗΣΕΩΣ
ΤΗΣ ΕΛΛΗΝΙΚΗΣ ΔΗΜΟΚΡΑΤΙΑΣ

ΑΘΗΝΑ
9 ΝΟΕΜΒΡΙΟΥ 1983

ΤΕΥΧΟΣ ΤΕΤΑΡΤΟ

ΑΡΙΘΜΟΣ ΦΥΛΛΟΥ
587

ΑΠΑΛΛΟΤΡΙΩΣΕΙΣ

ΑΠΟΦΑΣΕΙΣ

Αριθ. 928

Επικύρωση εκθέσεως και διαγράμματος καθορισμού ορίων Αιγιαλού και Παραλίας στη θέση Παραλία Ιρίων — Ν. Αργολίδας.

Ο ΝΟΜΑΡΧΗΣ ΑΡΓΟΛΙΔΑΣ

Έχοντας υπόψη:

1) Τις διατάξεις του Ν. 3200/1955 «περί Διοικητικής αποκεντρώσεως» του Ν.Δ. 532/1970 «περί συμπληρώσεως των διατάξεων και Διοικητικής αποκεντρώσεως» και των σε εκτέλεση τούτου εκδοθέντων υπ' αριθ. 704/1970 και 194/1972 Β. Δ/των «περί μεταβιβάσεως εις τους Νομάρχας αρμοδιοτήτων κ.λπ.».

2) Τις διατάξεις των άρθρων 1, 2 και 3 του Α.Ν. 2344/1940 «περί αιγιαλού και παραλίας».

3) Τις διατάξεις του από 11/12 Νοεμβρίου 1929 Δ/τος «περί Διοικήσεως Δημοσίων Κτημάτων».

4) Τις διατάξεις του Α.Ν. 1540/1938 «περί τροποποιήσεως και συμπληρώσεως της περί Διοικήσεως των Δημοσίων Κτημάτων Νομοθεσίας».

5) Τις διατάξεις του Α.Ν. 263/1968 «περί τροποποιήσεως και συμπληρώσεως των διατάξεων «περί Διοικήσεως Δημοσίων Κτημάτων» και Ν. 719/1977, «περί αντικαταστάσεως, τροποποιήσεως και συμπληρώσεως διατάξεων τινών της περί Δημοσίων Κτημάτων Νομοθεσίας και άλλων τινών διατάξεων».

6) Την από 29.9.1983 έκθεση της αρμόδιας Επιτροπής άρθρου 74 του Π. Δ/τος 636/1977 «περί του καθορισμού των ορίων Αιγιαλού και Παραλίας στη θέση Παραλία Ιρίων της Κοινότητας Ιρίων - Ν. Αργολίδας, όπως έχει διορθωθεί σύμφωνα με τις υποδείξεις του Γενικού Επιτελείου Ναυτικού δια του Φ. 187.2/494/82 και Φ. 187.2/94/83/2.3.1983 εγγράφων του προς την Επιτροπή του άρθρου 74 Π. Δ/τος 636/1977 ως και τα από Νοέμβριο 1979 σχετικά τοπογραφικά και υψομετρικά διαγράμματα φύλλα 3 (1ον, 2ον και 4ον) της περιοχής με κλίμακα 1:500 που συντάχθηκε από τον Τοπογράφο Μηχανικό Νικόλαο Νάστο και τον τεχν. βοηθό Ιωάννη Αθανασούλια και που ελέγχθησαν δια την ακρίβεια της αποτυπώσεως από τον προϊστάμενο και Δ/ντή της Δ/νσεως Τεχν. Υπηρεσιών Υπουργείου Οικονομικών και θεωρήθηκαν την 27.11.1979 από τη Δ/νση Τεχνικών Υπηρεσιών Υπουργ. Οικονομικών, έπειτα από τις υποδείξεις του Γ.Ε.Ν. που έγιναν στην έκθεση της αρμόδιας Επιτροπής και τα τοπογραφικά και υψομετρικά διαγράμματα.

7) Την σύμφωνη Γνωμοδότηση του Γενικού Επιτελείου Ναυτικού δια των υπ' αριθ. Φ. 187.2/494/82/9.9.82 και Φ. 187.2/94/83/2.3.1983 εγγράφων της, αφού εγένοντο οι διορθώσεις σύμφωνα με τις υποδείξεις του, αποφασίζουμε:

Επικυρώνουμε την από 29.9.1983 έκθεση της αρμόδιας Επιτροπής άρθρου 74 Π. Δ/τος 636/1977 «περί καθορισμού των ορίων Αιγιαλού και Παραλίας στη θέση Παραλία Ιρίων της Κοινότητας Ιρίων - Ν. Αργολίδας, καθώς και τα σχετικά τοπογραφικά και υψομετρικά διαγράμματα της περιοχής, που συνοδεύουν την έκθεση αυτή και είναι νόμιμα θεωρημένα από τον Δ/ντή Τεχνικών Υπηρεσιών Υπουργείου Οικονομικών την 27.11.1979.

Η απόφαση αυτή μαζί με την από 29.9.1983 έκθεση της αρμόδιας Επιτροπής και τα σχετικά τοπογραφικά και υψομετρικά διαγράμματα που την συνοδεύουν να δημοσιευθούν στην Εφημερίδα της Κυβερνήσεως.

ΕΚΘΕΣΗ

Επιτροπής άρθρου 74 Π. Δ/τος 636/1977 καθορισμού ορίων αιγιαλού (νέου και παλαιού) και παραλίας Ιρίων Ν. Αργολίδας.

Ναύπλιο, σήμερα στις 29 Σεπτεμβρίου 1983, η επιτροπή καθορισμού αιγιαλού και παραλίας του άρθρου 74 Π. Δ/τος 636/1977, χωρικής αρμοδιότητας Οικον. Εφορίας Ναυπλίας, που συγκροτήθηκε με την υπ' αριθ. 8826/11.8.1982 απόφαση Νομάρχη Αργολίδος, αποτελούμενη από τους: 1) Παναγιώτη Δεληστάθη, Εφορ. Τμηματάρχη Α', αναπληρωτή του Οικον. Εφόρου Ναυπλίας, ως Προέδρου, 2) Νικόλαο Ατζιμάκο, Τοπογράφο - Μηχ/κό, ως αναπληρωτή του Δ/ντού Τεχνικών Υπηρεσιών Ν. Αργολίδος.

3) Σωτήριο Δεμάγκο, Λιμενάρχη Ναυπλίου, σαν μέλη, συνήλθαμε στο Κατάστημα της Οικον. Εφορίας Ναυπλίας, ύστερα από το υπ' αριθ. Ν. 1587/781/21.7.1983 έγγραφο του Υπουργείου Οικονομικών και μεταβήκαμε σήμερα στις 29.9.1983 και διενεργήσαμε αυτοψία για τον καθορισμό των

ορίων αιγιαλού και παραλίας στην περιοχή Ιρίων Ν. Αργολίδος.

Έχοντας υπόψη:

1) Τα τοπογραφικά και υψομετρικά διαγράμματα φύλλα 3 (1ον, 2ον και 4ον) για την παραλία Ιρίων, που συντάχθηκαν τον Νοέμβριο του έτους 1979 από τον Τοπογράφο - Μηχανικό Νικόλαο Νούσιο και τον Τεχνικό βοηθό Ιωάννη Αθανασούλια της Δ/νσεως Τεχνικών Υπηρεσιών του Υπουργείου Οικονομικών - Τμήμα Α' και θεωρήθηκαν από τον Προϊστάμενο Γρηγόριο Ξηρογιάννη και Δ/ντή Γεώργιο Κόκκα της ίδιας Δ/νσεως του Υπουργείου Οικονομικών την 27.11.1979 πάνω στα οποία φαίνεται η περιοχή της παραλίας Ιρίων του Ν. Αργολίδος και είναι αποτυπωμένη και ευρύτερη περιοχή με κλίμακα 1:500.

2) Τις διατάξεις του Α.Ν. 1540/1938, όπως τροποποιηθήκανε μεταγενεστέρως από τον Α.Ν. 2344/1940, Α.Ν. 263/1968, Ν. 653/1977, Ν. 717/1977 και Νομοθετικό Δ/γμα 636/1977.

3) Τη Δ/γή του Υπουργείου Δημοσίων Έργων υπ' αριθ. Γ. 24295/εγκ. 48/21.8.1978 για τα εύρος της παραλίας.

4) Τα σχετικά έγγραφα του Γ.Ε.Ν./Α2-IV/187.2/490/78/1.8.1978, Φ.187.2/120/81/26.2.1981, Φ. 187.2/836/81/22.12.1981, Φ. 187.2/494/82/9.9.1982, Φ. 187.2/94/83/2.3.1983 και Φ. 187.2/259/83/20.6.1983.

5) Την αεροφωτογραφία έτους 1945 της Γεωγραφικής Υπηρεσίας Στρατού με κλίμακα 1:42000 στην οποία φαίνεται και η παραλία Ιρίων.

6) Την αεροφωτογραφία 19.5.1961 του Υπουργείου Δημοσίων Έργων με κλίμακα 1:16.000 στην οποία φαίνεται και η περιοχή η αποτυπωμένη στο ανωτέρω τοπογραφικό και υψομετρικό διάγραμμα του Υπουργείου Οικονομικών Νοεμβρίου 1979.

7) Το από 28.11.1935 τοπογραφικό διάγραμμα του Μηχανικού Κων/νου Σαντελή, με κλίμακα 1:1000 από το οποίο προκύπτει ότι την 27.10.1936 καθορίσθηκε η οριογραμμή του αιγιαλού (γραμμή χειμμερίου κύματος) στην ίδια ως άνω περιοχή για πρώτη φορά και ότι έτσι σήμερα ο καθορισμός αιγιαλού και παραλίας στην περιοχή του οικείου διαγράμματος (φύλλο 1 και 2) διενεργείται για δεύτερη φορά.

8) Την από 14.9.1981 έκθεση καθορισμού ορίων αιγιαλού και παραλίας από Ίρια μέχρι Κάντια Ιρίων η οποία δεν επικυρώθηκε από το Νομάρχη Αργολίδας, επειδή ο καθορισμός του αιγιαλού και παραλίας που έγινε στην περιοχή αυτή σύμφωνα με τις υποδείξεις του Γ.Ε.Ν. προκάλεσε διαμαρτυρίες των κατοίκων Ιρίων.

9) Την από 20.10.1982 έκθεση καθορισμού ορίων αιγιαλού και παραλίας διορθωτική της πιο πάνω, η οποία δεν εγκρίθηκε από το Γ.Ε.Ν. που συμφωνεί με την από 20.10.1982 έκθεσή μας, αλλά συμμορφούμενοι με τις υποδείξεις του Γ.Ε.Ν. δια των α) 187.2/836/81/22.12.1981, β) 187.2/494/82/9.9.1982, γ) Φ. 187.2/259/83/20.6.1983 εγγράφων του και της υπ' αριθ. Ν. 1587/781/21.7.83 Δ/γης Υπουργείου Οικονομικών - Δ/νση Δημοσίων Κτημάτων - Τμήμα Β'.

10) Τα στοιχεία που προκύψανε από την αυτοψία που διενεργήσαμε σήμερα 29.9.83 και την αντίληψη που σχηματίσαμε για την ύπαρξη και θέση του παλαιού αιγιαλού και τα όρια του σημερινού αιγιαλού, αποφασίζουμε:

Καθορίζουμε στα ως άνω τοπογραφικά και υψομετρικά διαγράμματα με κλίμακα 1:500 σε φύλλα 3 (1ον, 2ον και 4ον), για την παραλία Ιρίων, που συντάχθηκαν τον Νοέμβριο 1979 από την Δ/νση Τεχνικών Υπηρεσιών του Υπουργείου Οικονομικών, τα οποία συνοδεύουν την έκθεση αυτή, την οριογραμμή αιγιαλού (νέου και παλαιού) και παραλίας Ιρίων Ν. Αργολίδος, ως ακολούθως:

α) Με συνεχή πολυγωνική κόκκινη γραμμή την οριογραμμή του αιγιαλού, που συμπίπτει με την οριογραμμή του χειμμερίου κύματος η οποία καθορίστηκε τον Οκτώβριο του έτους 1936 και με κορυφάς 1 — 2 — 3 — 4 — 5 — 6 — 7 — 8 — 9 — 10 — 11 — 12 — 13 — 14 — 15 — 16 — 17 — 18 — 19 — 20 — 21 — 22 — 23 — 24 — 25 — 26 — 27 — 28 — 29 — 30 — 31 — 32 — 33 — 34 — 35 — 36 — 37 — 38 — 39 — 40 — 41 — 42 — 43 — 44 — 45 — 46 — 47 — 48 — 49 — 50 — 51 — 48' — 52 — 53 — 54 — 49' — 55 — 56 — 57 — 58 — 59 — 60 — 61 — 62 — 63 — 64 — 65 — 66 — 67 — 68 — 69.

β) Με κόκκινη διακεκομμένη ή συνεχή μπλέ γραμμή την οριογραμμή του παλαιού αιγιαλού με κορυφές 1 — 2 — 3'' — 4'' — 5 — 6 — 6'' — 7'' — 8'' — 8 — 9 — 10 — 11 — 11' — 12'' — 13'' — 14'' — 15'' — 16'' — 17'' — 22 — 23 — 24 — 25 — 26 — 27 — 28 — 29 — 29'' — 35 — 38 — 38'' — 39'' — 40 — 41 — 42 — 43 — 44 — 45 — 46 — 47 — 47'' — 48'' — 49'' — 51 — 1'' — 2'' — 3'' — 4'' — 54 — 5'' — 6'' — 7'' — 8'' — 9'' — 10'' — 11'' — 12'' — 64'.

γ) Με συνεχή πολυγωνική κίτρινη γραμμή την οριογραμμή της παραλίας και με κορυφές 1' — 2' — 3' — 4 — 5' — 6' — 7' — 8' — 9' — 10' — 11' — 12' — 13' — 14' — 15' — 16' — 17' — 18' — 19' — 20' — 21' 22' — 23' — 24' — 25' — 26' — 30 — 31 — 32 — 27' — 28' — 29' — 30' — 31 — 36 — 37 — 32' — 33' — 34' — 35' — 36' — 37' — 38' — 39' — 40' — 44 — 45 — 41' — 42' — 43' — 44' — 45' — 46' — 47' — 48' — 52 — 53 — 54 — 49' — 50' — 55 — 51' — 52' — 53' — 54' — 55' — 56' — 57' — 58' — 59' — 60' — 61' — 62' — 63' — 64'. Όλες οι γραμμές έχουν εξαρτηθεί από σταθερά σημεία.

δ) Εξαιρούνται της ζώνης της παραλίας τα υπάρχοντα κτίσματα.


Η Επιτροπή


Ο Πρόεδρος	Τα μέλη
(Υπογραφή)	(Υπογραφαί)

Ναύπλιο, 5 Οκτωβρίου 1983

Ο Νομάρχης

ΕΥΘΥΜΙΟΣ ΜΙΑΣΣΑΡΙΑΣ

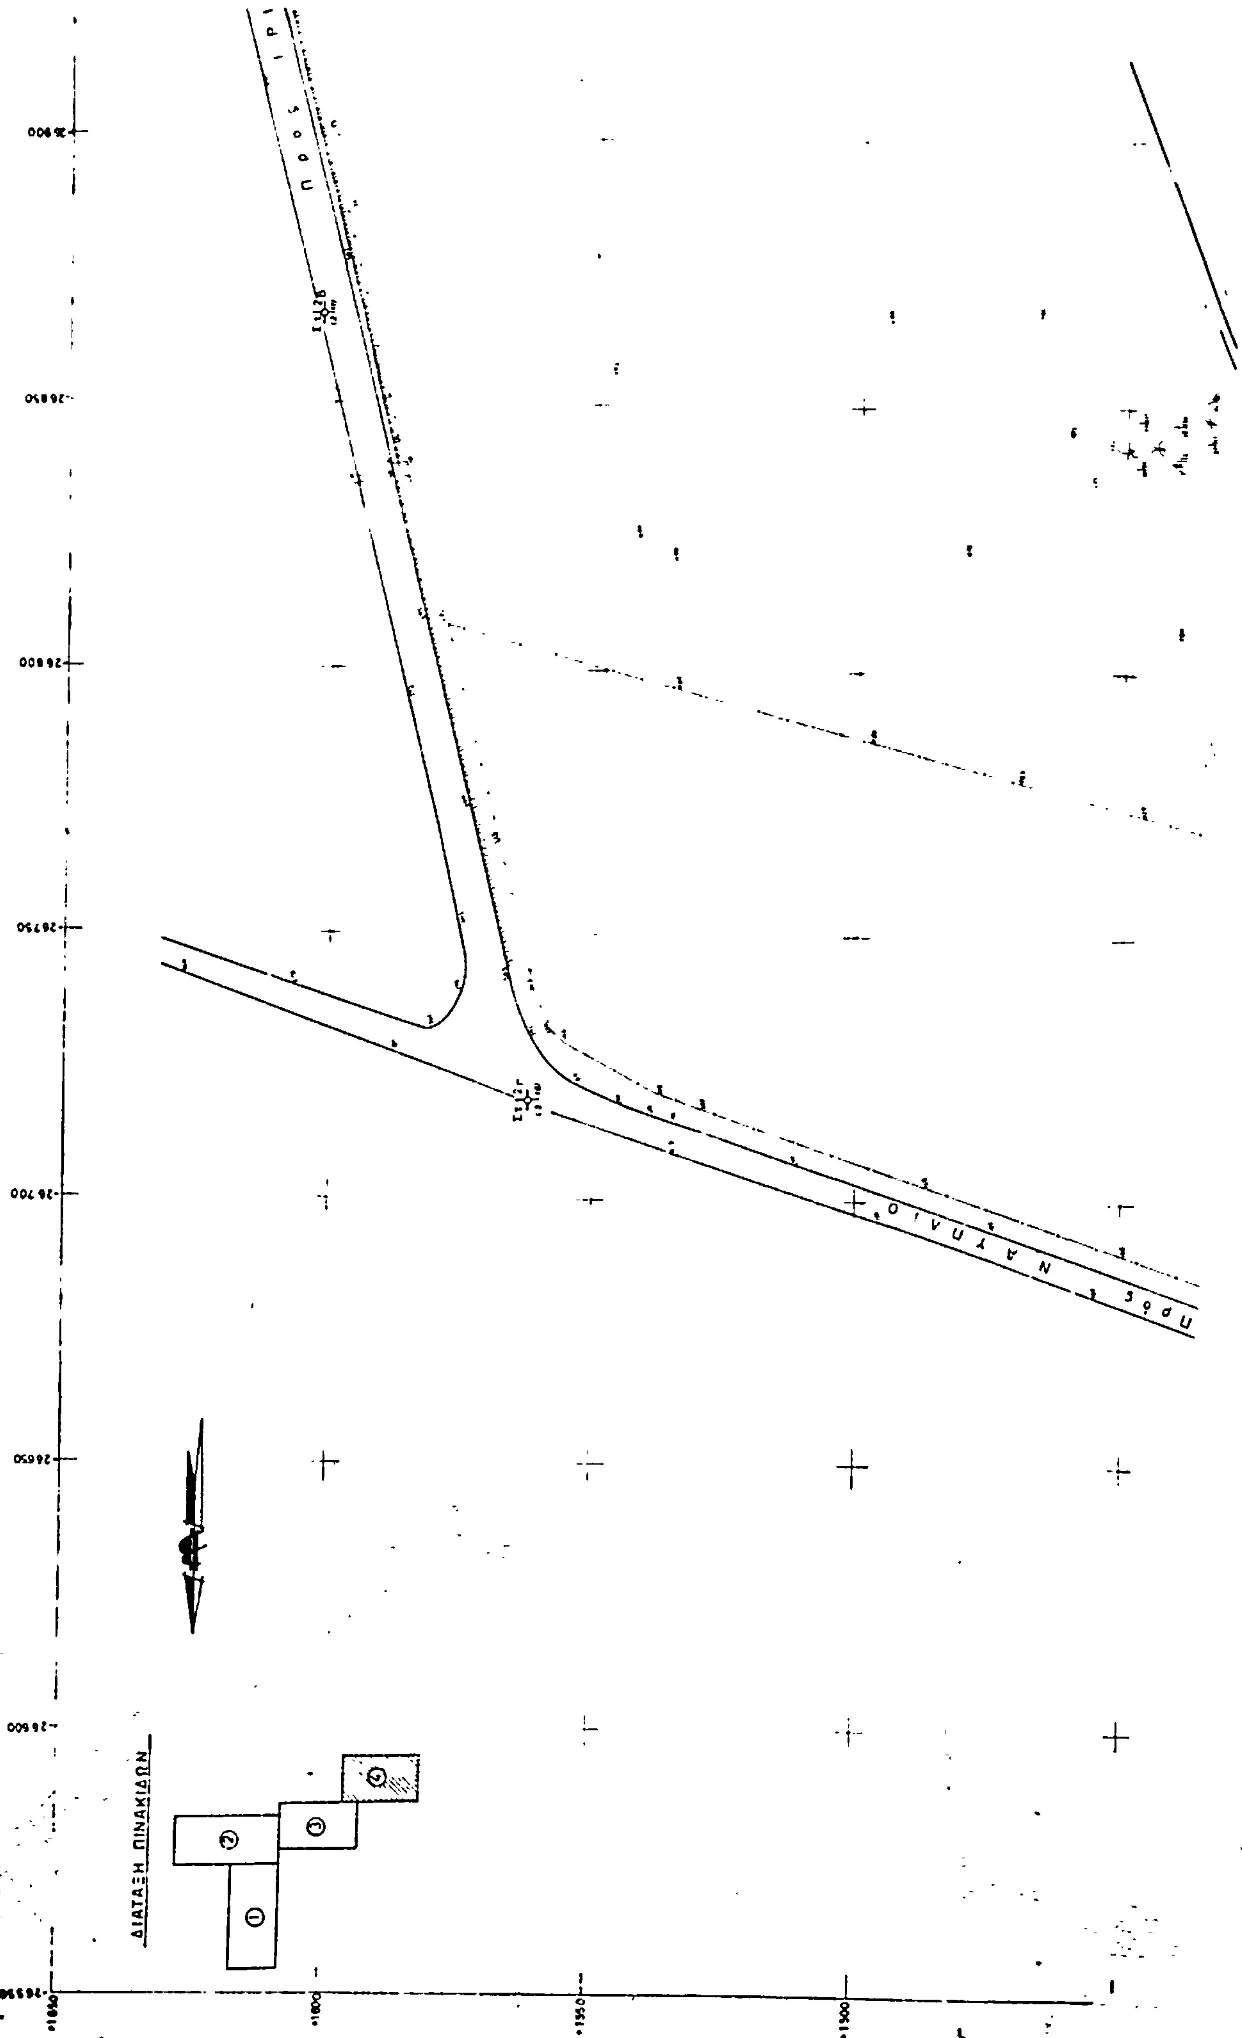
ΔΙΑΤΑΞΗ ΠΙΝΑΚΙΔΩΝ
Πρός Ναύπλιο
Πρός Τρ
26900
26850
26800
26750
26700
26650
26600
26550

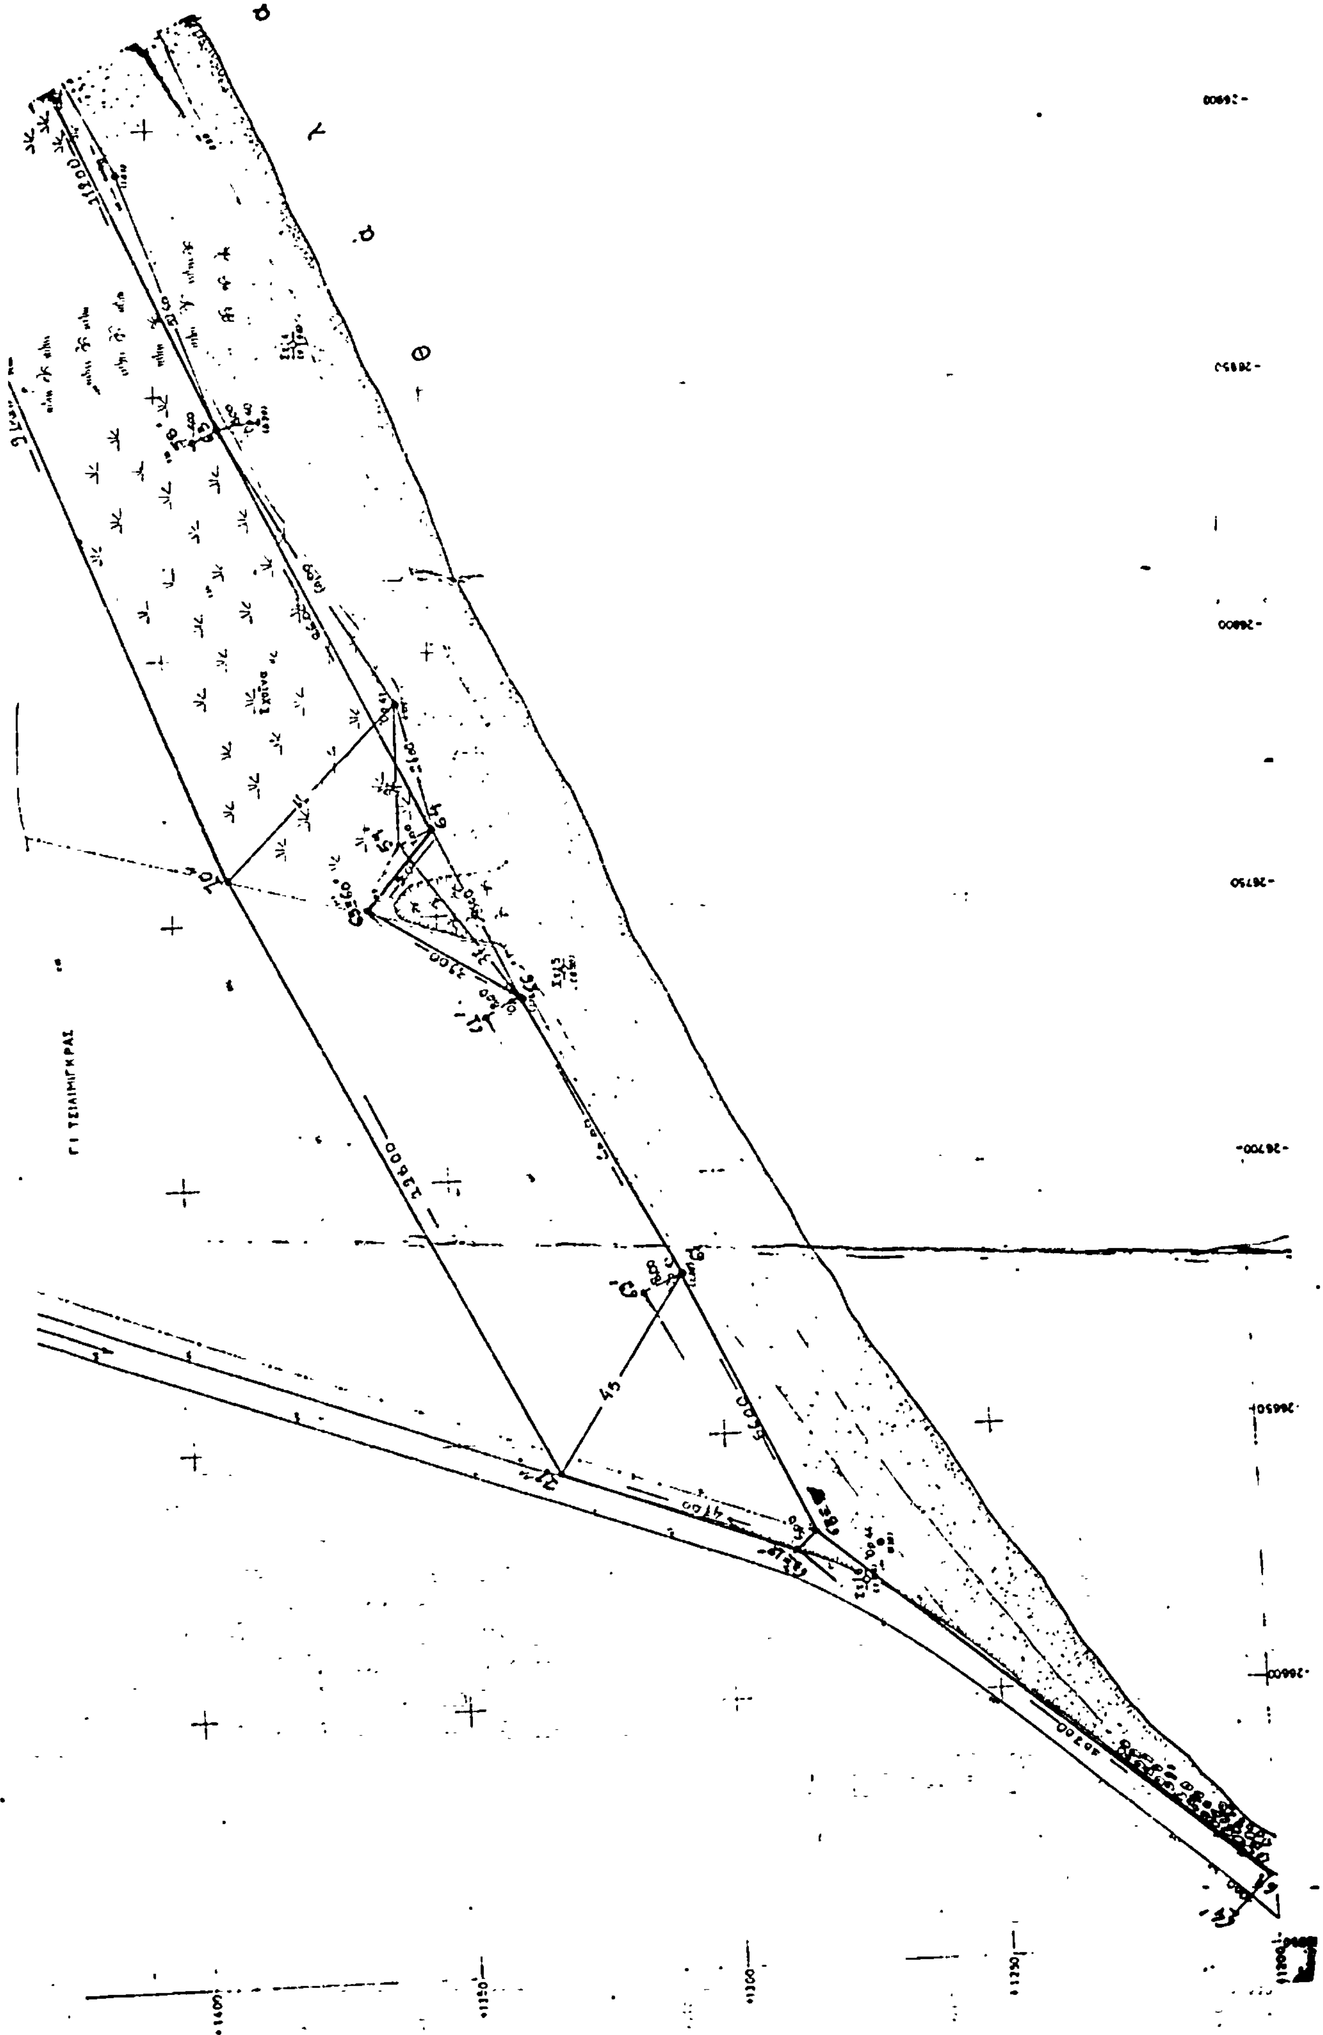

Τριγωνομετρικό ΓΤΣ12
Κατσάμπα

Καλύμνος 29-9-82

ΥΠΟΜΝΗΜΑ

1.——Με κοκκινη διακεκομμένη γραμμη σημειώνεται ή γραμμη τοῦ χειμερίου κύματος πού καθοριστηκε τήν 18ῃ Όκτωβρίου 1936 άπο την άρμόδια έπιτροπή και φαίνεται στό άπο 28-11-1936 σχεδιάγραμμα τοῦ μηχανικοῦ Βακελη. Ή έφαρμογή τοῦ πιο πάνω σχεδιαγράμματος στό δικό μας σχεδιάγραμμα έγινε κατά τον δυνατόν έφικτό τροπο με τα σταθερά πού ύπαρχουν σήμερα στο έδαφος τοπικῶς

2.—Ή άποτύπωση έγινε κατόπιν τῆς ύπ' άριθμ Ν 4812/320/14-6-78 Δ/γης τοῦ Ύπουργείου Οίκονομικῶν

3.—Ή αποτύπωση έγινε ταχυμετρικῶς κατα τούς μῆνες Ίούνιο-Ίούλιο 1979

4.—Ώς ± 000 έλήφθη ή μέση στάθμη τῆς θαλάσσης κατά τήν

χρονική διάρκεια της αποτυπώσεως

5.– Οἱ συντεταγμένες εἶναι τοῦ Κρατικοῦ Δικτύου (ΓΥΣ)

6.– Κατὰ μῆκος τῆς παραλιακῆς ζώνης τοποθετήθηκαν ὡς ὁρόσημα πάσσαλοι ἐκ ξύλου συμβολιζόμενοι στο σχεδιάγραμμα με Ορ. Ορ.

7.– Συμβολισμοί

▲ ▲ ▲ = Καλάμια

= Βοῦρλα

= Σχοῖνα

ΠΙΝΑΚΑΣ ΣΥΝΤΕΤΑΓΜΕΝΩΝ ΟΡΟΣΗΜΩΝ

α/α	x_1	ψ_1
33	1550,05	-27221,64 ΑΓ Καταυλισμός
34	1528,15	-27172,35
35	1501,93	-27114,01
36	1474,90	-27052,00
37	1449,31	-26990,55
38	1429,40	-26946,05
39	1405,65	-26891,70
40	1380,45	-26845,10
41	1356,30	-26740,50
42	1334,45	-26733,90
43	1306,60	-26680,90
44	1271,40	-26628,50

ΑΠΟΣΠΑΣΜΑ ΧΑΡΤΟΥ ΓΥΣ 1:50000

Αργολικός Κόλπος

Σημ. Με κόκκινη γραμμή τονίζεται η έκταση που έχει αποτυπωθεί.

ΥΠΟΥΡΓΕΙΟ ΟΙΚΟΝΟΜΙΚΩΝ
ΔΙΕΥΘΥΝΣΗ ΤΕΧΝΙΚΩΝ ΥΠΗΡΕΣΙΩΝ
ΤΜΗΜΑ Α'

ΤΟΠΟΓΡΑΦΙΚΟ ΔΙΑΓΡΑΜΜΑ — Σύνολο φύλλων 4
ΚΛΙΜΑΚΑ 1:500 — Αρ. φύλλου 4

ΝΟΜΟΣ ΑΡΓΟΛΙΔΟΣ
ΘΕΣΗ ΚΑΝΔΙΑ ΙΡΙΩΝ
ΑΡΜΟΔ. ΟΙΚ. ΕΦΟΡΙΑ ΝΑΥΠΛΙΟΥ
ΑΡΙΘ. Δ/ΓΗΣ ΥΠ. ΟΙΚΟΝΟΜΙΚΩΝ Ν 4812/320/14-6-79
ΑΡΙΘ ΠΡΩΤΟΚΟΛΛΟΥ 8

ΕΘΕΩΡΗΘΗ	ΕΘΕΩΡΗΘΗ			
Αθήναι 27/11/79	Αθήναι 27/11/79	Αθήναι 15/11/79		Αθήναι [illegible]
Ο Διευθυντής	Ο Προϊστάμενος	Οι Συντάξαντες		Η Σχεδιάστρια
Γ. ΚΥΚΚΑΣ Πολ. Μηχ. Επ. 2ω	ΓΡ. ΞΗΡΟΓΙΑΝΝΗΣ Τοπ. Μηχ. Επ. 2ω	Ν. ΝΟΥΣΙΟΣ Τοπ/φος Μηχ.	Ι. ΑΘΑΝΑΣΟΠΟΥΛΟΣ Εργοδηγός	Ρ. ΓΑΛΑΤΣΑΤΟΥ

ΦΥΛΛΟΝ 1ον

ΤΟΠΟΓΡΑΦΙΚΟΝ ΔΙΑΓΡΑΜΜΑ

ΠΕΡΙΟΧΗΣ "ΠΑΡΑΛΙΑΣ ΙΡΙΩΝ. ΝΟΜΟΥ ΑΡΓΟΛΙΔΟΣ ΑΡΜΟΔΙΟΤΗΤΟΣ ΟΙΚΟΝΟΜΙΚΗΣ ΕΦΟΡΙΑΣ ΝΑΥΠΛΙΑΣ ΠΡΟΣ ΚΑΘΟΡΙΣΜΟΝ ΤΩΝ ΟΡΙΩΝ ΑΙΓΙΑΛΟΥ κ' ΠΑΡΑΛΙΑΣ.

ΚΛΙΜΑΞ 1:500

Ναύπλιο 29/9/83

ΥΠΟΜΝΗΜΑ

1. Η Αποτύπωσις έγένετο ταχυμετρικώς κατά μήνα ΦΕΒΡΟΥΑΡΙΟΝ 1975
2. Ως ±0.00 έλήφθη ή μέση στάθμη τής θαλάσσης κατά τήν ήμέραν τής αποτυπώσεως. Το σχέδ. ... 29/9/83 ...
3. Συμβολισμοί
   - Ι/Π – Μονόροφον πλακοσκεπές.
   - Ι/Λ – Διόροφον πλακοσκεπές.
   - Ι/Κ – Μονόροφον κεραμοσκεπές
   - Ι/ΕΛ – Μονόροφον έλλενίτ.

Φ.1012/4/1/9/9/1982 ...

———— Μέ κόκκινη διακεκομμένη γραμμή σημειώνεται ή γραμμή τού χειμερίου κύματος πού καθορίστηκε τήν 18Υ Όκτωβρίου 1936 άπο τήν άρμοδία έπιτροπή καί φαίνεται στό άπό 28-11-35 σχεδ/μα τού μηχανικού Βακελή. Η έφαρμογή τού πιό πάνω σχεδιαγράμματος στο δικό μας σχεδιάγραμμα έγινε κατά τον δυνατό καλύτερο τρόπο μέ τά σταθερά πού υπάρχουν σήμερα στο έδαφος τοπικώς

Σημ. Άπό τό όρόσημο 15 καί νότια έχει γίνει καινούργιο σχέδιο σέ μεγαλύτερο βάθος σύμφωνα μέ τις ύποδείξεις τού Γ.Ε.Ν

Άθήνα 15-11-79
Ό Μηχανικός

Ν. ΝΟΥΣΙΟΣ
Τοπ. Μηχ/κός
ΥΠ. ΟΙΚΟΝΟΜΙΚΩΝ

ΕΘΕΩΡΗΘΗ
ΕΝ ΑΘΗΝΑΙΣ ΤΗ 1... 1975
Ό Προϊστάμενος


ΓΡΗΓ. ΞΗΡΟΓΙΑΝΝΗΣ
... έπί 4Ψ ... Οικονομικών

ΑΘΗΝΑΙ 12-6- 1975
ΟΙ ΣΥΝΤΑΞΑΝΤΕΣ

ΝΙΚ. ΝΟΥΣΙΟΣ — τοπ/φος μηχ/κος
ΙΩΑΝ. ΑΣΗΜΑΚΟΠΟΥΛΟΣ — τεχνικός Β
Ύπουργείου Οικονομικών

ΠΙΝΑΞ ΣΥΝΤΕΤΑΓΜΕΝΩΝ ΟΡΟΣΗΜΩΝ

α/α	x'	ψ'	α/α	x'	ψ'
1	- 55 00	4 40	36	4280 50	308 50
2	0 00	0 00	37	4341 00	318 40
3	58 00	1 10	38	4397 10	320 60
4	112 00	0 40	39	4456 00	328 20
5	168 50	0 00	40	4509 00	337 60
6	220 80	0 50	41	4568 50	341 80
7	277 30	2 20	42	4628 60	343 70
8	332 00	3 70	43	4687 70	354 80
9	386 45	4 79	44	4748 30	371 80
10	452 40	11 40	45	4851 60	425.40
11	507 70	22 60	46	4913 20	440.60
12	560 56	33 15	47	5033 20	411 30
13	610 50	42 60	48	5080 90	421.80
14	665 00	61 70	49	5133 20	440.00
15	708 50	83 00	50	5184 70	468 70
16	761 13	103 34	51	5227 80	496.50
17	880 93	169 80	52	5280 40	535 80
18	926 10	208 80	53	5362 70	562 80
19	986 70	255 20	54	5431 00	583 80
20	1041 80	306 50	55	5490.50	618 40
21	2271 90	356 10	56	5533.30	657 50
22	2896 90	294 20	57	5577 10	704 10
23	3129 10	287 50	58	5614.90	759 00
24	3194 50	265 00	59	5643.50	818 30
25	3253 50	247.00	60	5672 90	879 10
25A	3308 80	250.50	61	5702 80	922 50
26	3523 40	275.40	62	5738 50	978 50
27	3645 80	302 20	63	5761 80	1037 80
28	3720 90	272 40	64	5803 10	1095 70
29	3802 10	290 00	65	5825 80	1165 80
30	3873 80	291.20	66	5853 70	1236 00
31	3960 04	293 20	67	5867 90	1280 80
32	4032 80	295 50	68	5886 00	1318 50
33	4097 30	291 10	69	5902 10	1368 70
34	4144 80	297 60	70	5869 20	1460 30
35	4214 00	303 60			

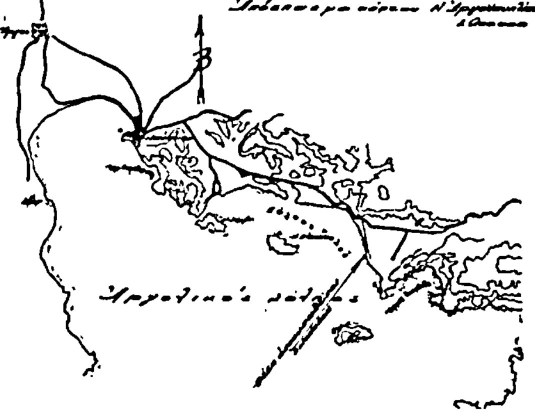


150


100

50

0


Θ α λ α σ σ α

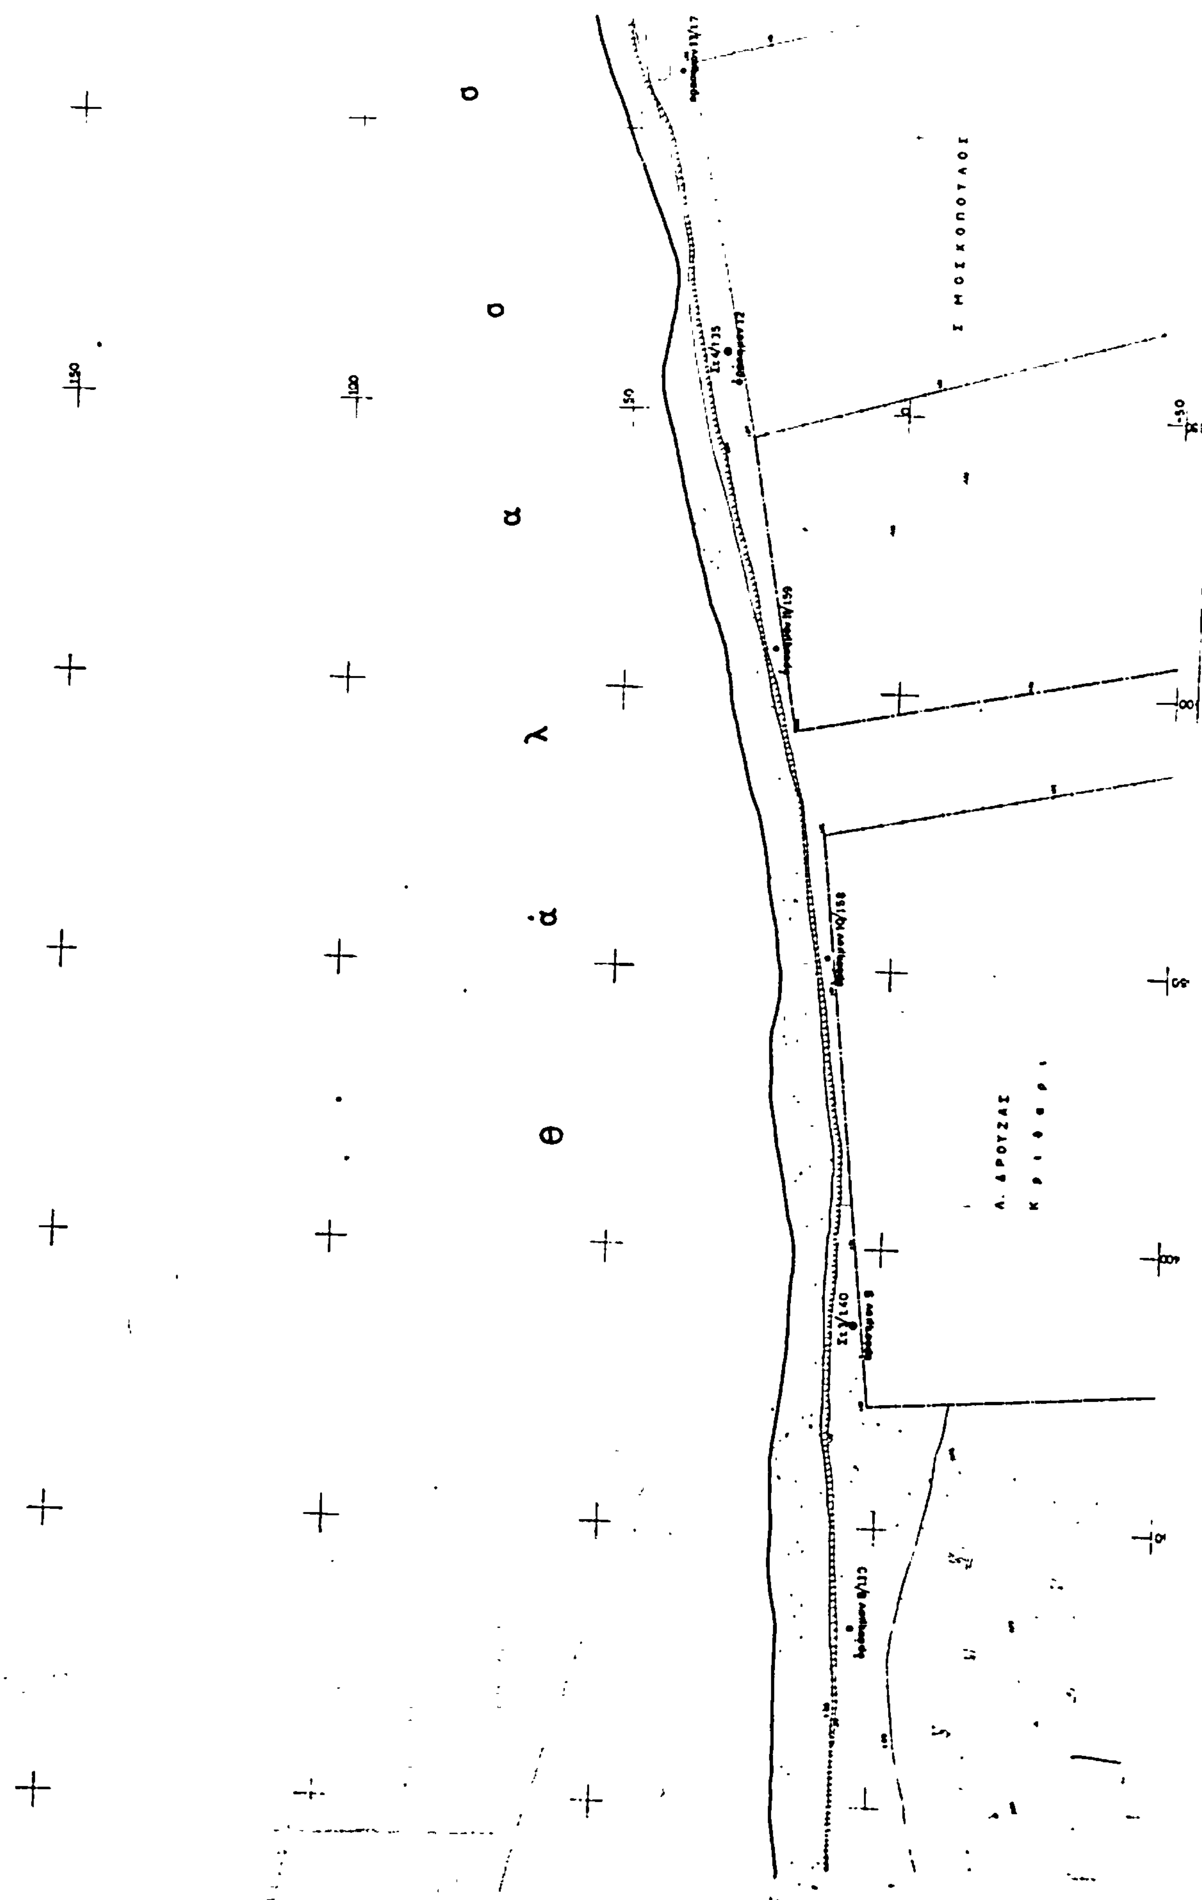
Θ ά λ α σ σ α

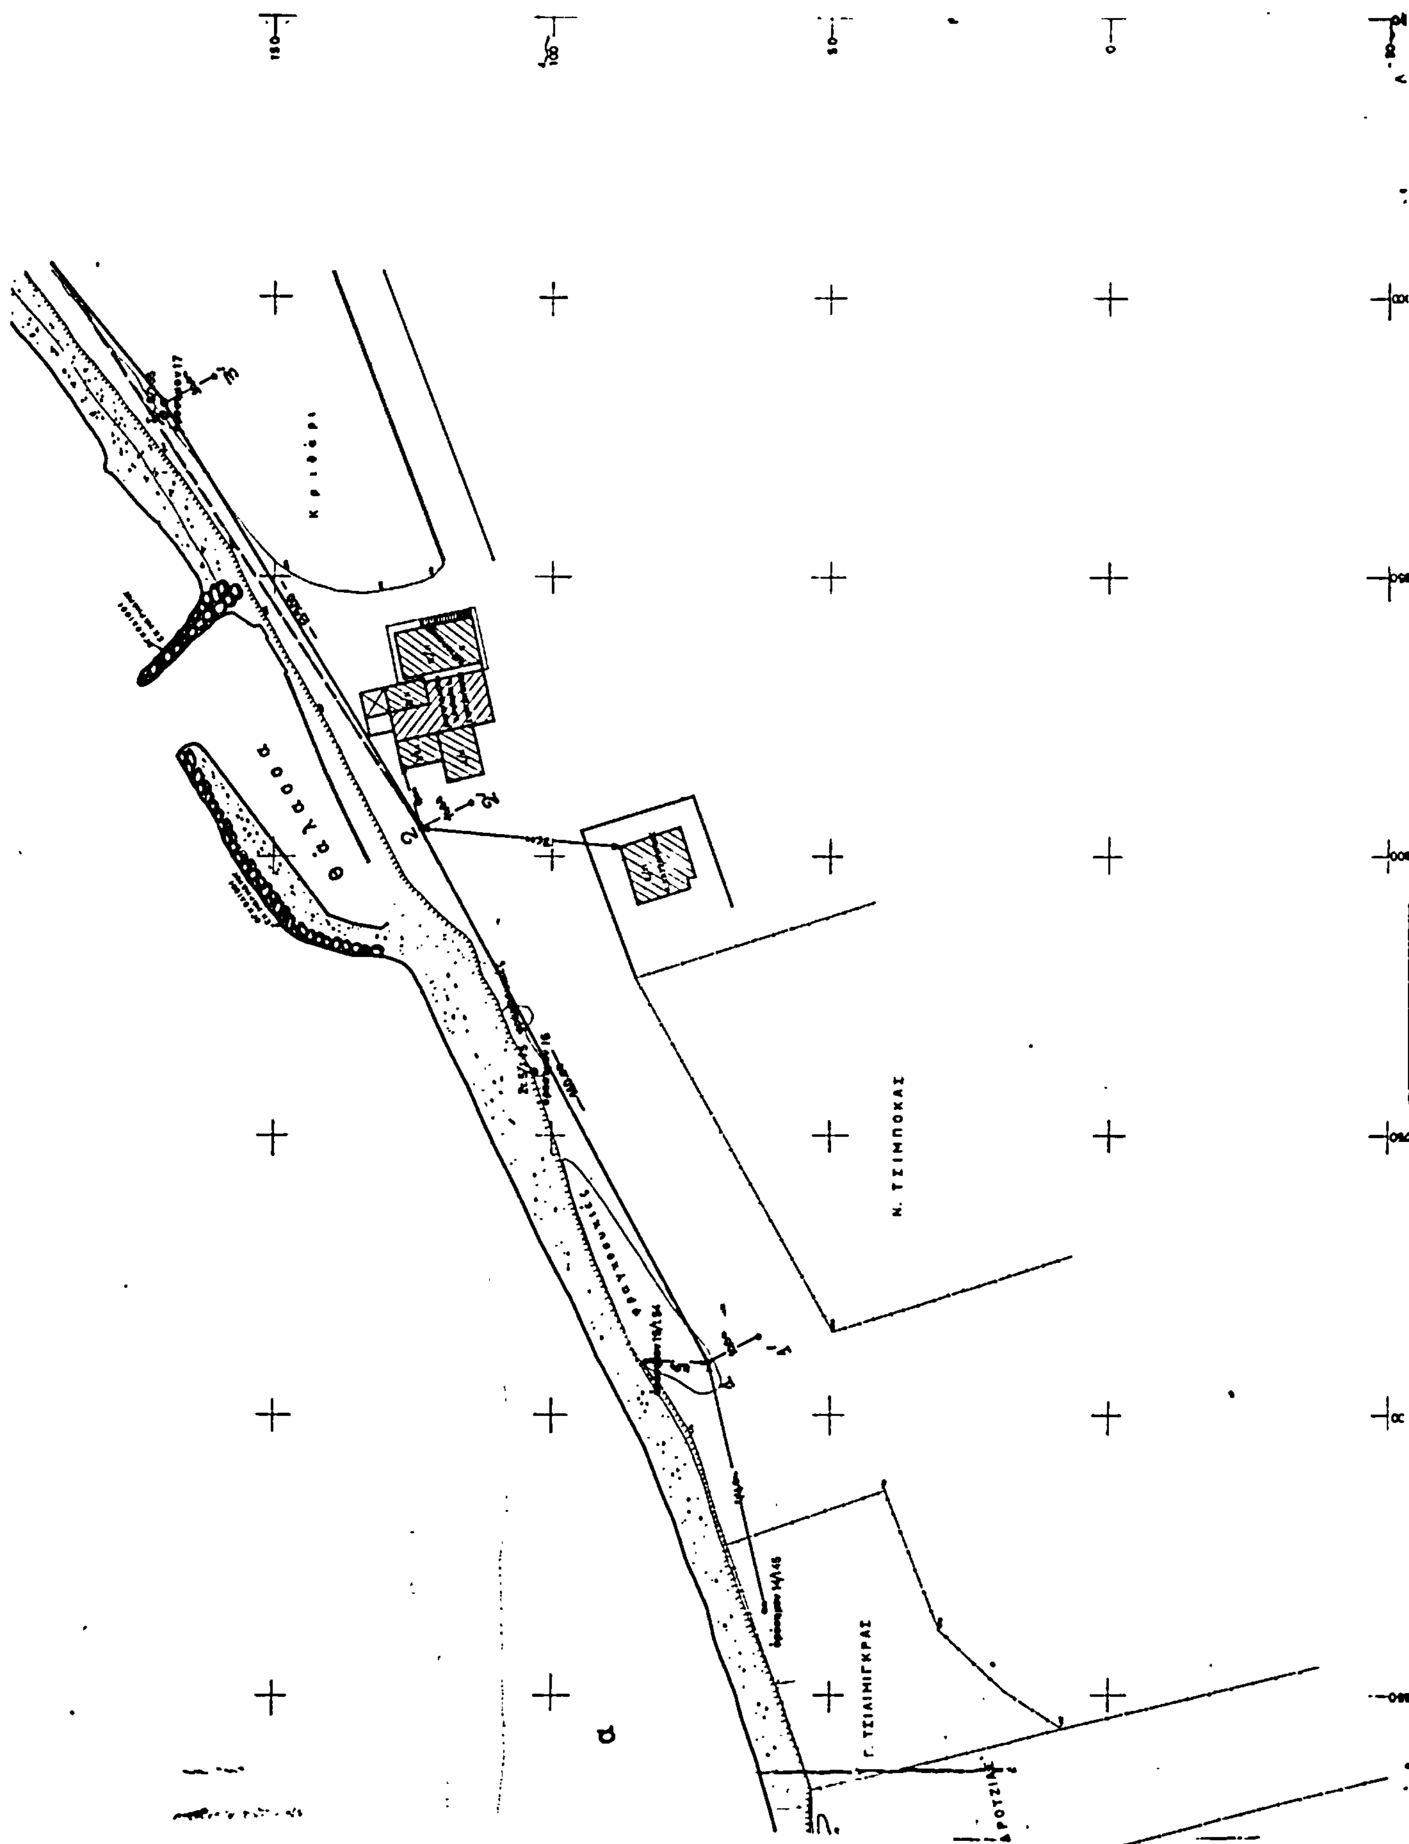
θάλασσα
Ν. ΤΣΙΜΠΟΚΑΣ
Γ. ΤΣΙΛΙΜΙΓΚΡΑΣ

ΦΥΛΛΟΝ 2ον

ΤΟΠΟΓΡΑΦΙΚΟΝ ΔΙΑΓΡΑΜΜΑ

ΠΕΡΙΟΧΗΣ "ΠΑΡΑΛΙΑΣ ΙΡΙΩΝ. ΝΟΜΟΥ ΑΡΓΟΛΙΔΟΣ ΑΡΜΟΔΙΟΤΗΤΟΣ ΟΙΚΟΝΟΜΙΚΗΣ ΕΦΟΡΙΑΣ ΝΑΥΠΛΙΑΣ ΠΡΟΣ ΚΑΘΟΡΙΣΜΟΝ ΤΩΝ ΟΡΙΩΝ ΑΙΓΙΑΛΟΥ κ' ΠΑΡΑΛΙΑΣ.

ΚΛΙΜΑΞ 1:500

ΥΠΟΜΝΗΜΑ

1 Ἡ Ἀποτυπωσις ἐγένετο ταχυμετρικῶς κατὰ μῆνα ΦΕΒΡΟΥΑΡΙΟΝ 1975

2 Ὡς ±0.00 ἐλήφθη ἡ μεση στάθμη τῆς θαλάσσης κατα την ἡμέραν τῆς ἀποτυπωσεως.


3 Συμβολισμοί

Ι/Π—Μονόροφον πλακοσκεπες
Ε/Π—Διοροφον πλακοσκεπες
Ι/Κ—Μονοροφον κεραμοσκεπες
Ξ/Κ—Διοροφον κεραμοσκεπες
Ι/Ε—Μονοροφον ἐλλενιτ

———— Μὲ κόκκινη διακεκομμενη γραμμὴ σημειώνεται ἡ γραμμὴ τοῦ χειμεριου κυματος που καθοριστηκε τὴν 18η Ὀκτωβριου 1936 ἀπο την ἁρμόδια ἐπιτροπη και φαίνεται στὸ ἀπὸ 28-11-35 σχεδιαγραμμα τοῦ Μηχανικοῦ Βακελῆ. Ἡ ἐφαρμογη τοῦ πιο πανω σχεδιαγράμματος στὸ δικό μάς σχεδιάγραμμα ἔγινε κατὰ τὸν δυνατο ἐφικτὸ τρόπο μὲ τὰ σταθερα πού ὑπαρχουν σημερα στὸ ἔδαφος τοπικῶς.

Ἀθῆνα 15-11-79
ὁ Μηχανικός

Ν. ΝΟΥΣΙΟΣ
τοπ. μηχ.
ΥΠ. ΟΙΚΟΝΟΜΙΚΩΝ

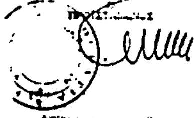



ΕΘΕΩΡΗΘΗ
ΕΝ ΑΘΗΝΑΙΣ ΤΗ ... 1975
Ὁ Προϊστάμενος


ΓΡΗΓ. ΞΗΡΟΓΙΑΝΝΗΣ
[illegible]


ΑΘΗΝΑΙ ... 1975
ΟΙ ΣΥΝΤΑΞΑΝΤΕΣ

ΝΙΚ. ΝΟΥΣΙΟΣ ΙΩΑΝ. ΑΣΗΜΑΚΟΠΟΥΛΟΣ
τοπ/φος μηχ/κος τεχνικός Β
Ὑπουργείου Οἰκονομικῶν

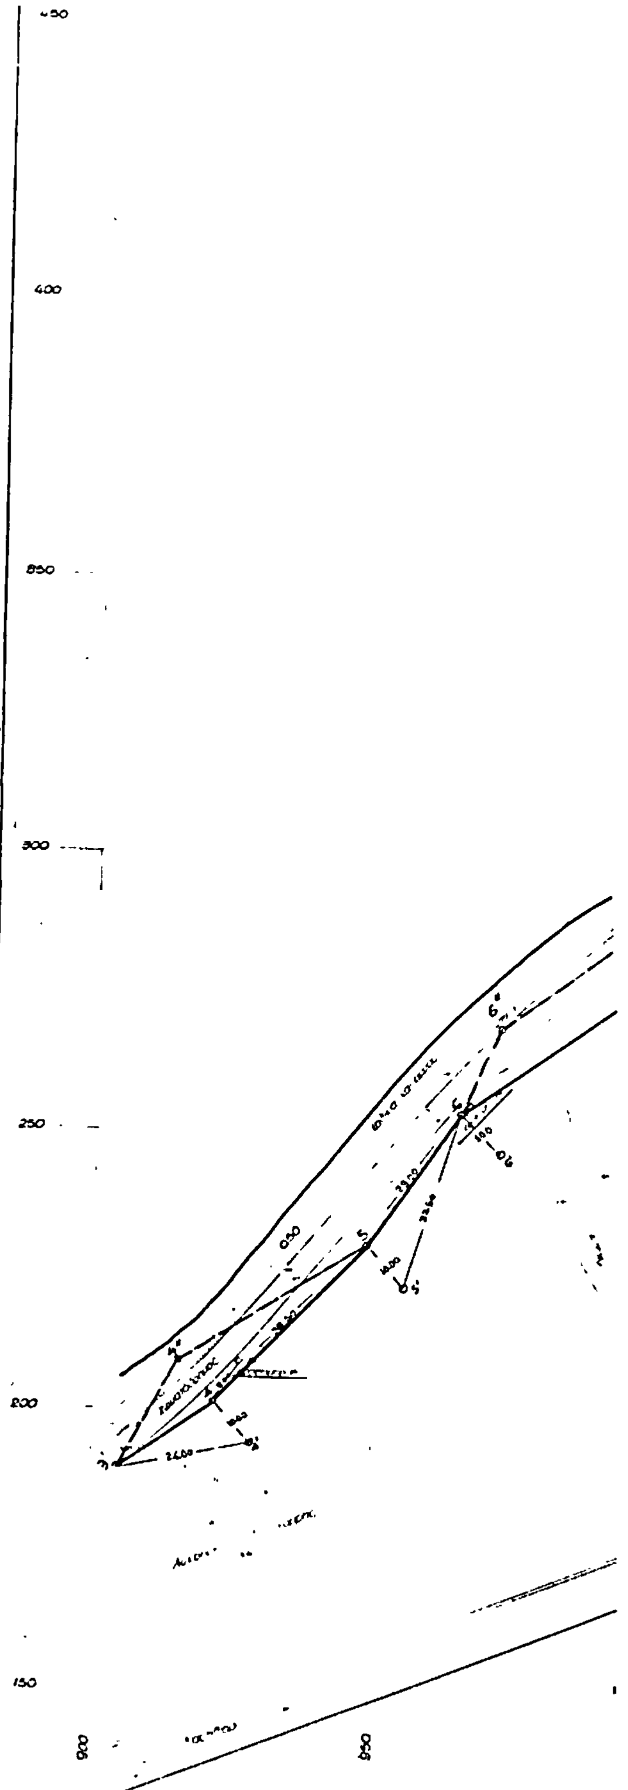

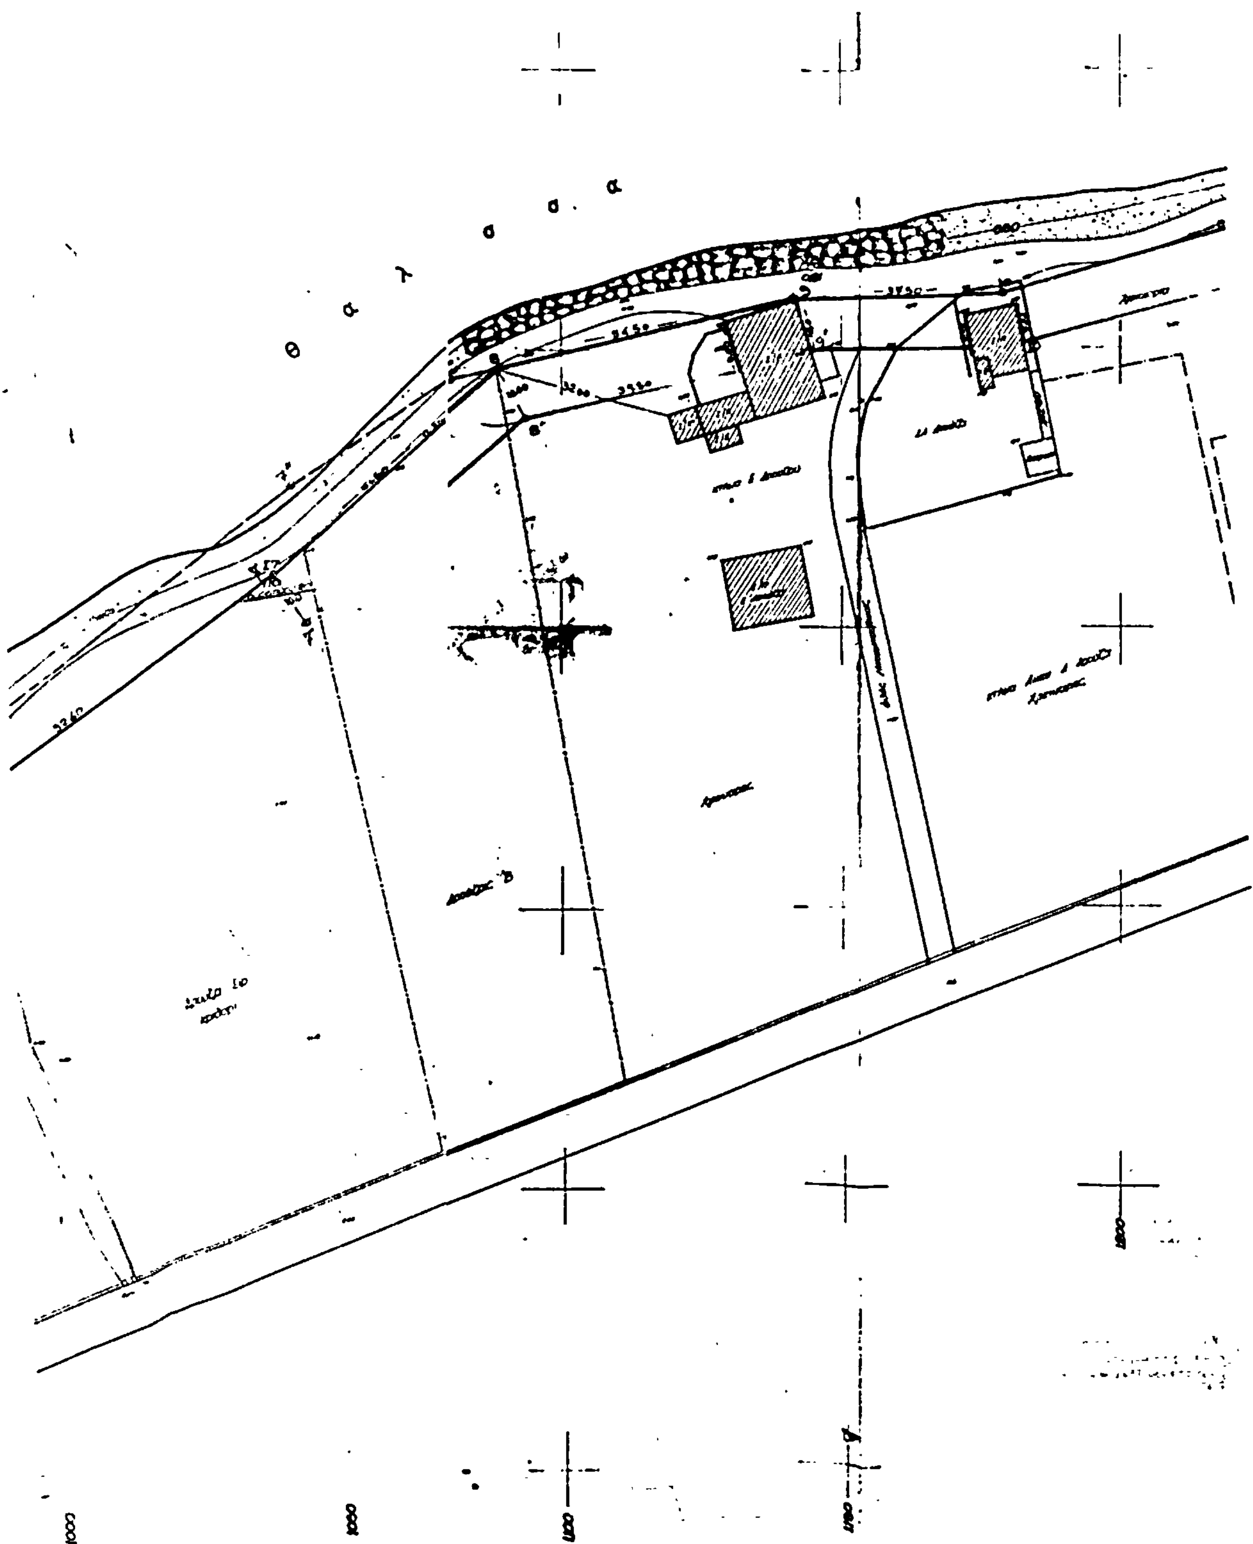
θ α λ σ σ α

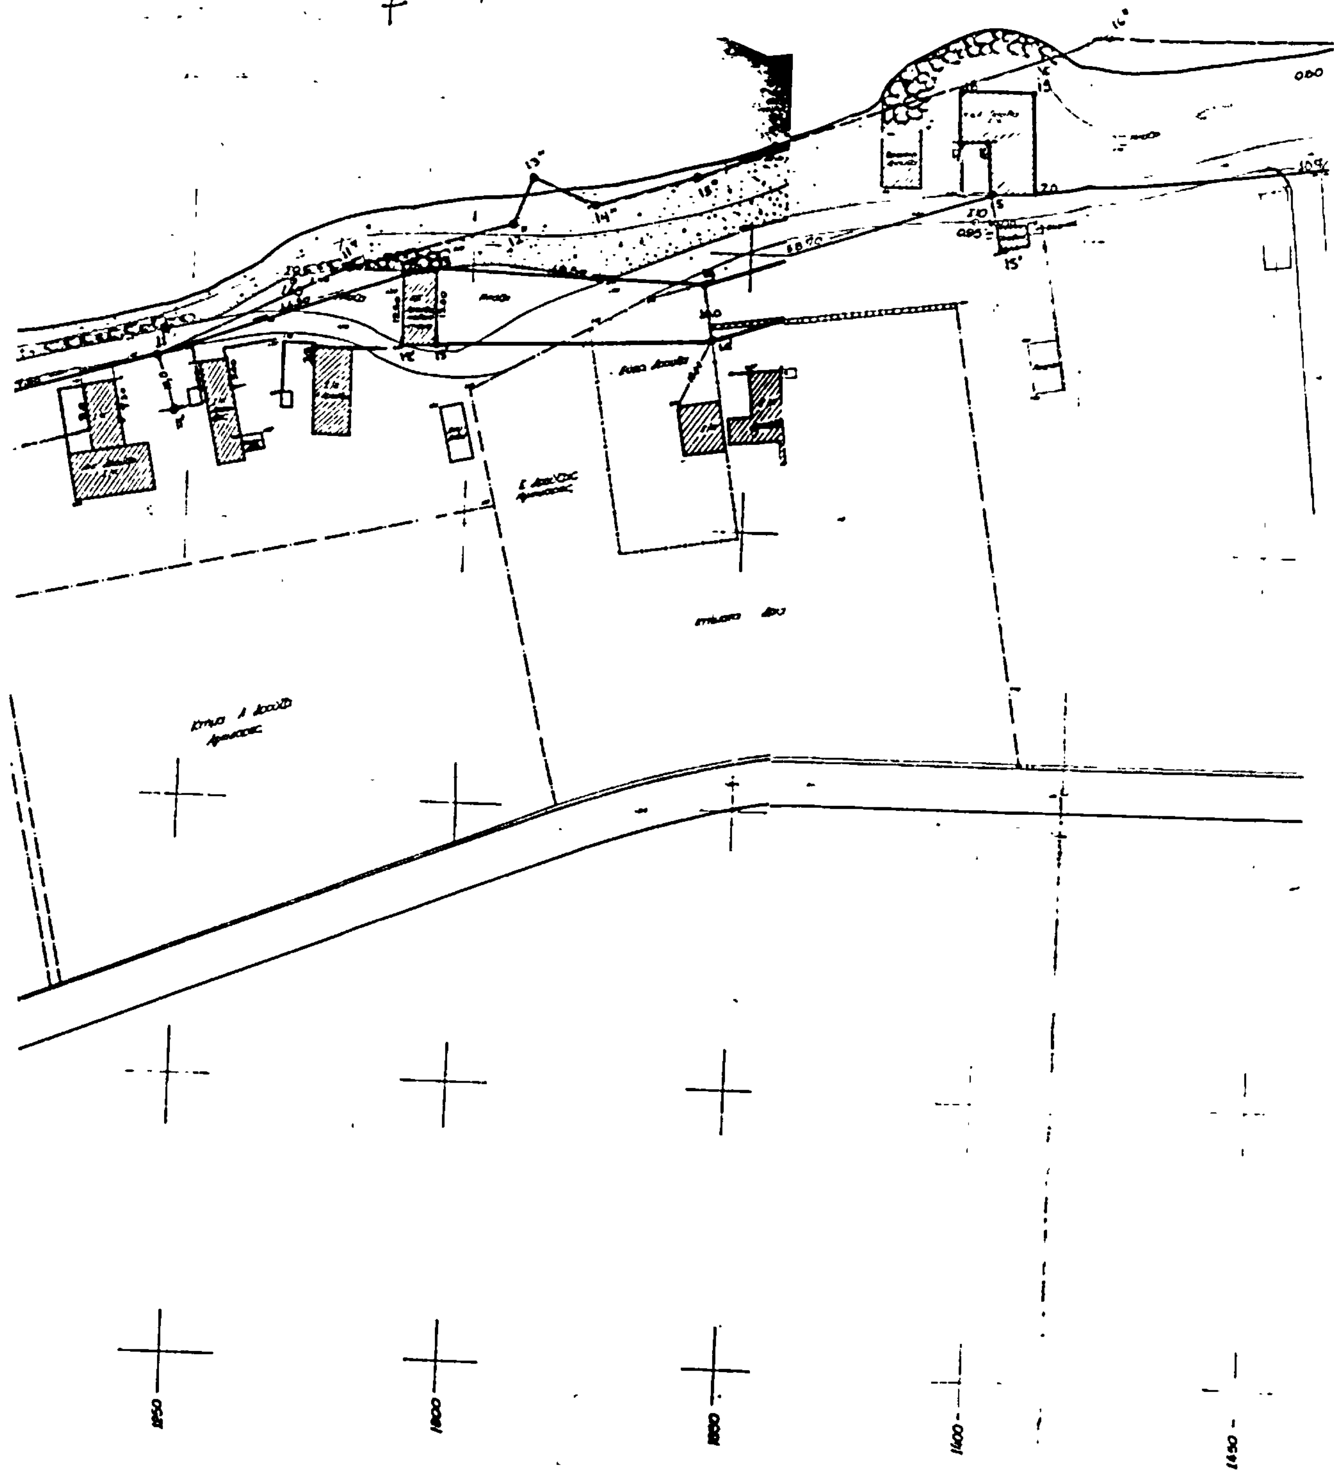
1350
1300
1350
1400
1450

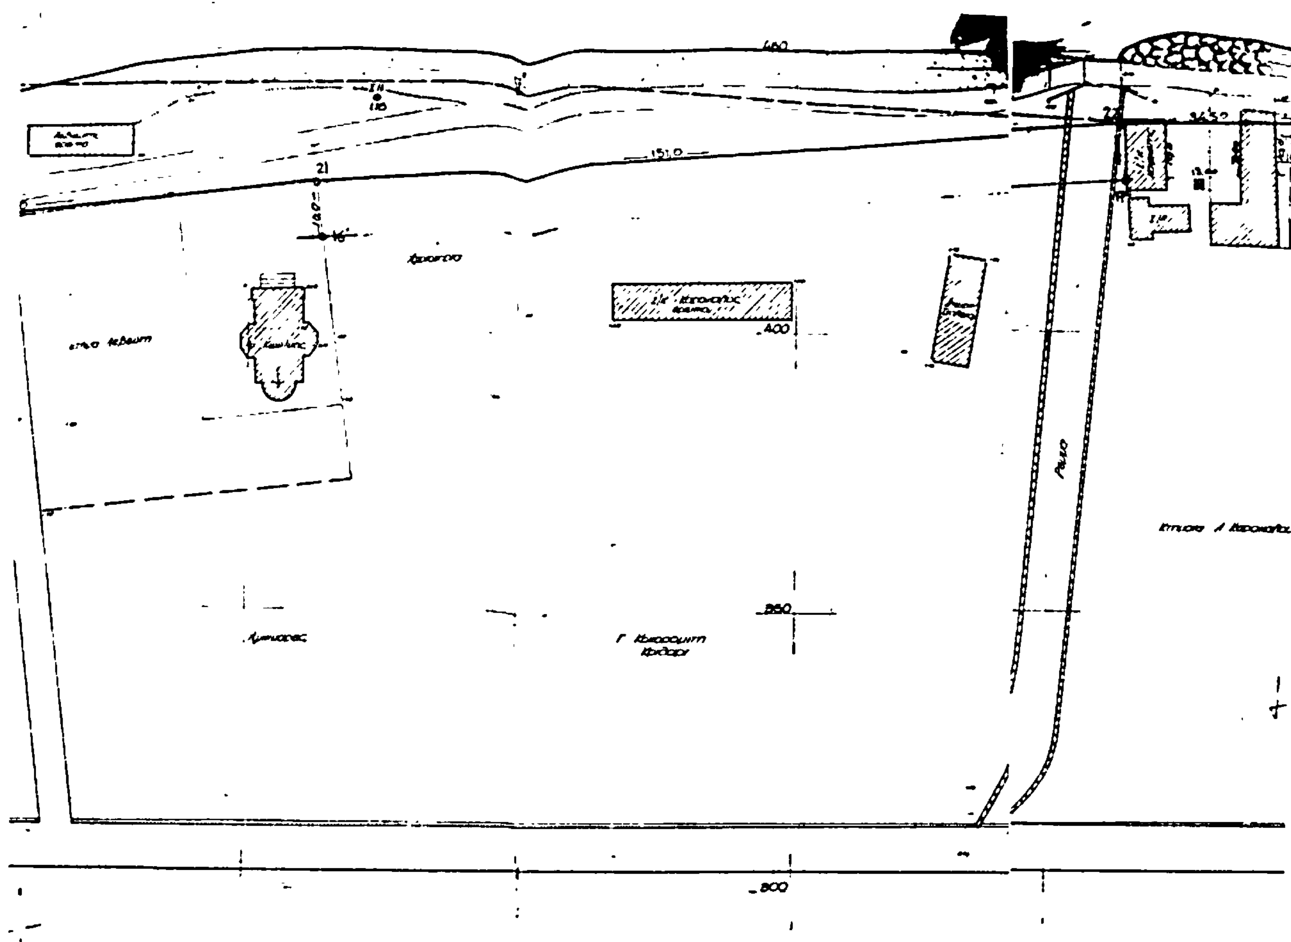

850


900

1500


1550

1600


1650

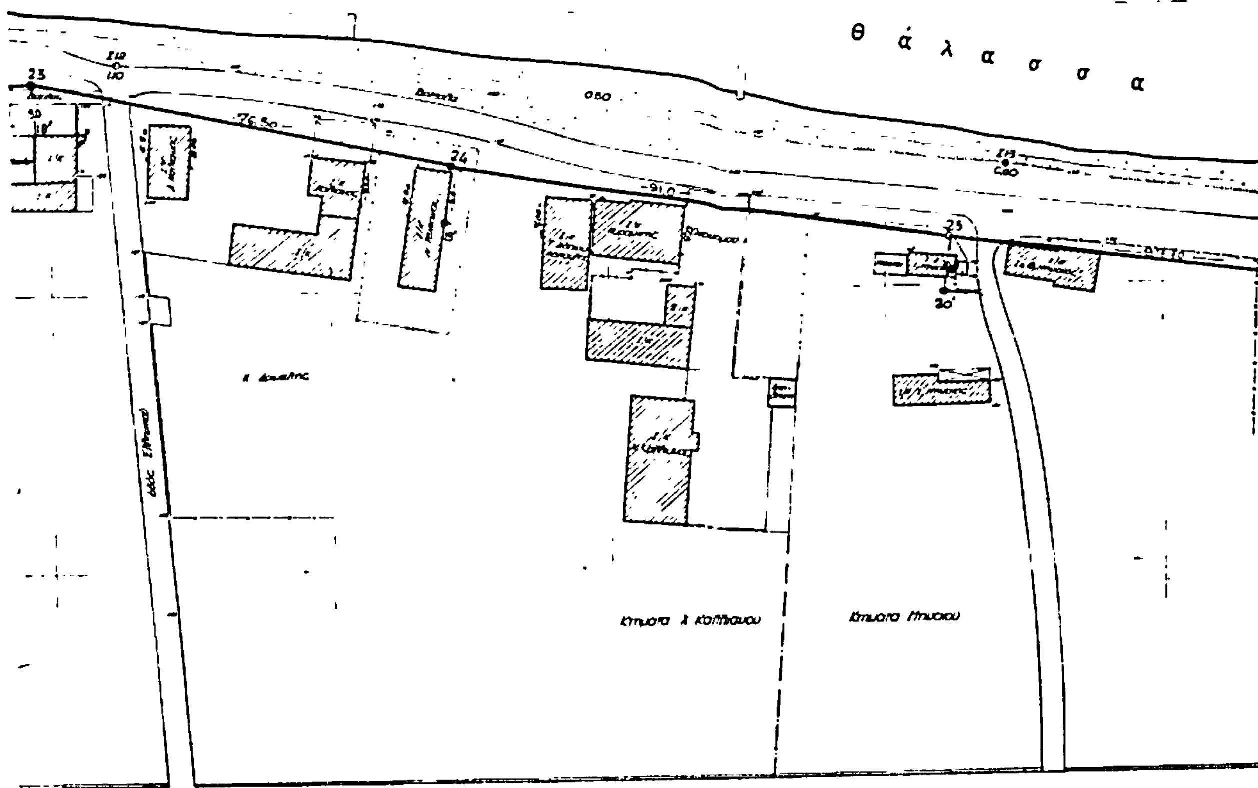

θ ά λ α σ σ α
23
24
25
Κτήματα Α. Καλλιάνου
Κτήματα Μηλιάνου


1700
1750
1800
1850
1900

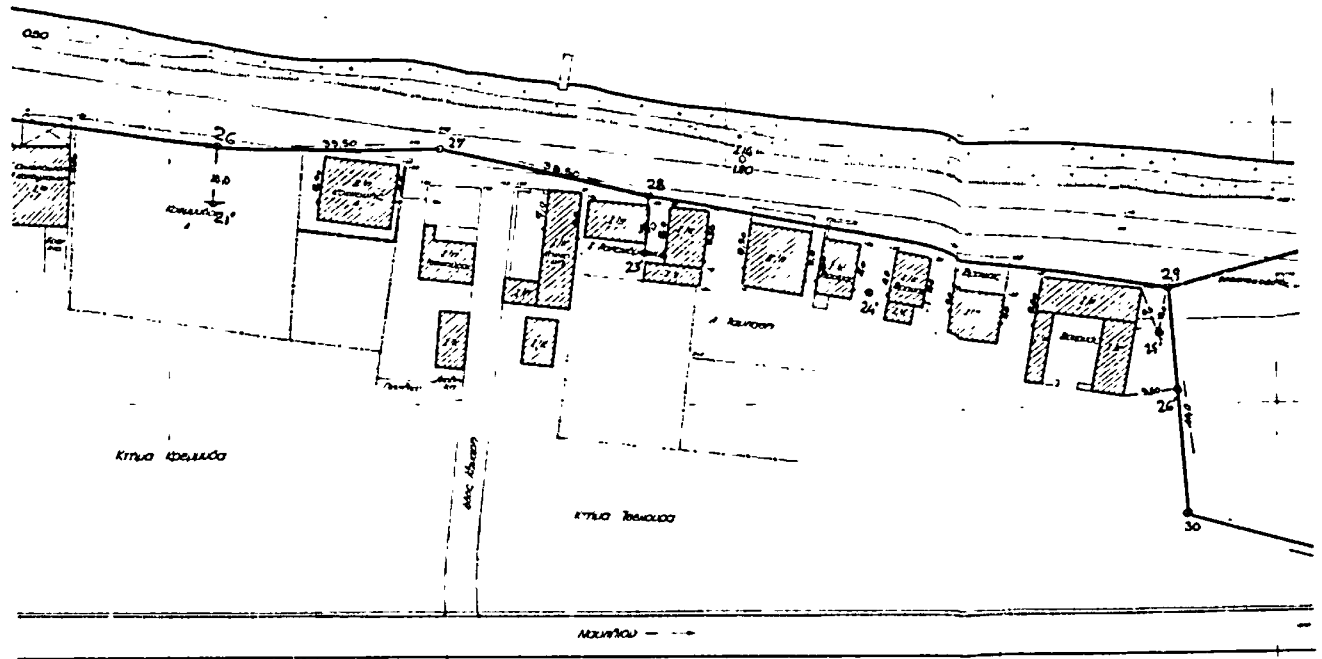


1950 2000 2050 2100 2150

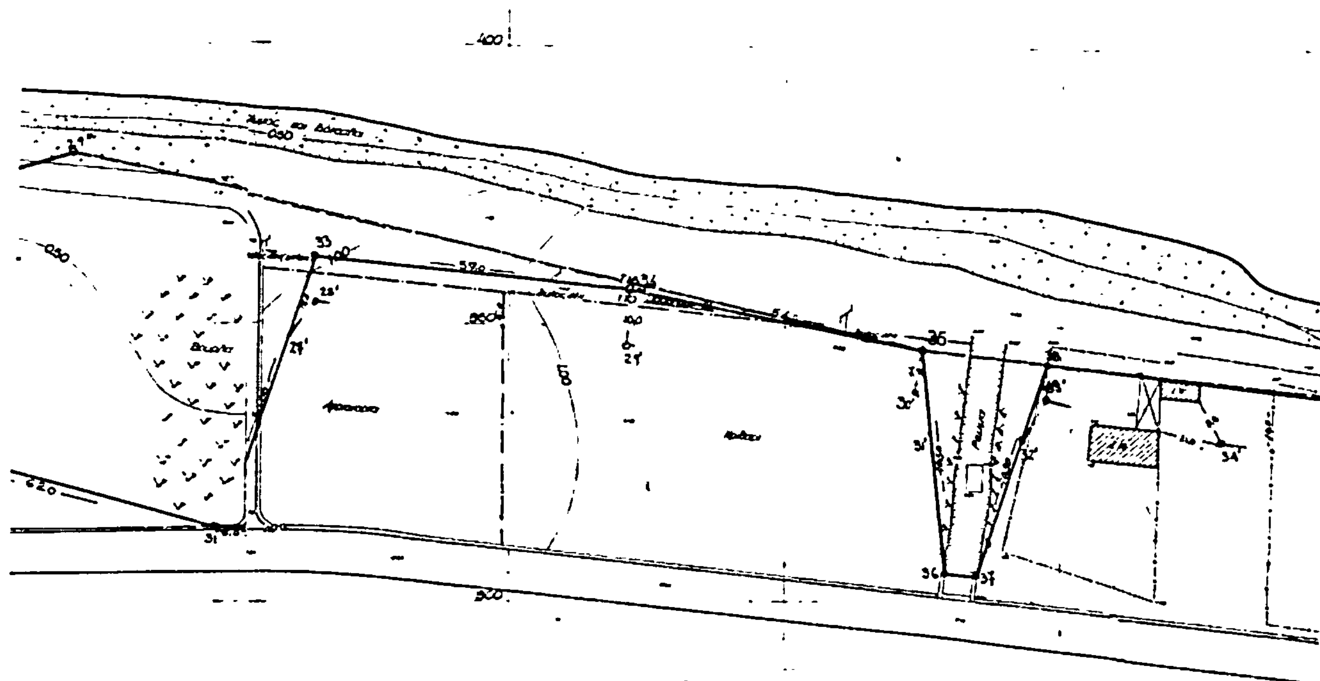

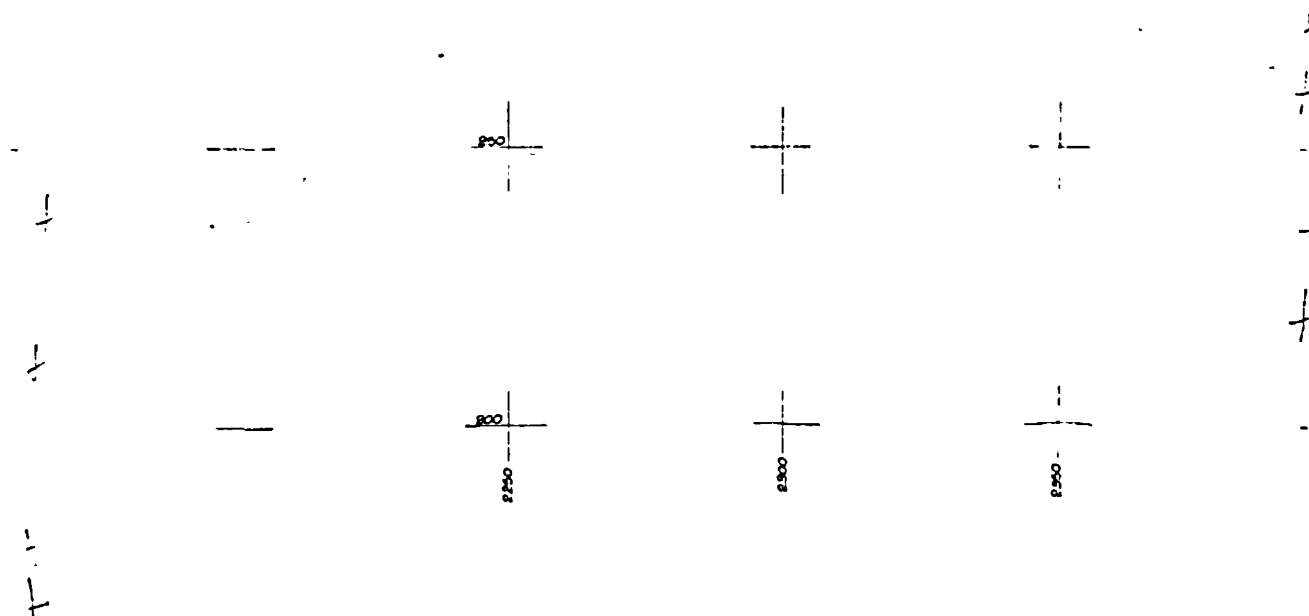

850
800
2250
2300
2350


θ ά λ α σ σ α


2400 2450 2500 2550 2600

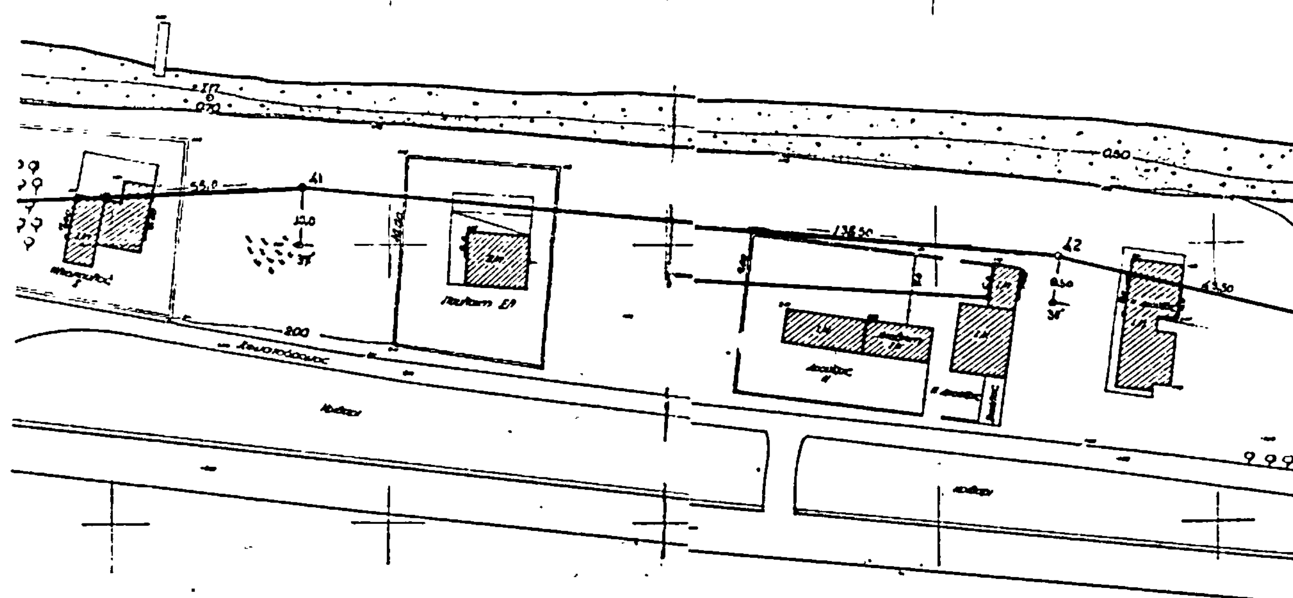


2650 2700 2750 2800 2850

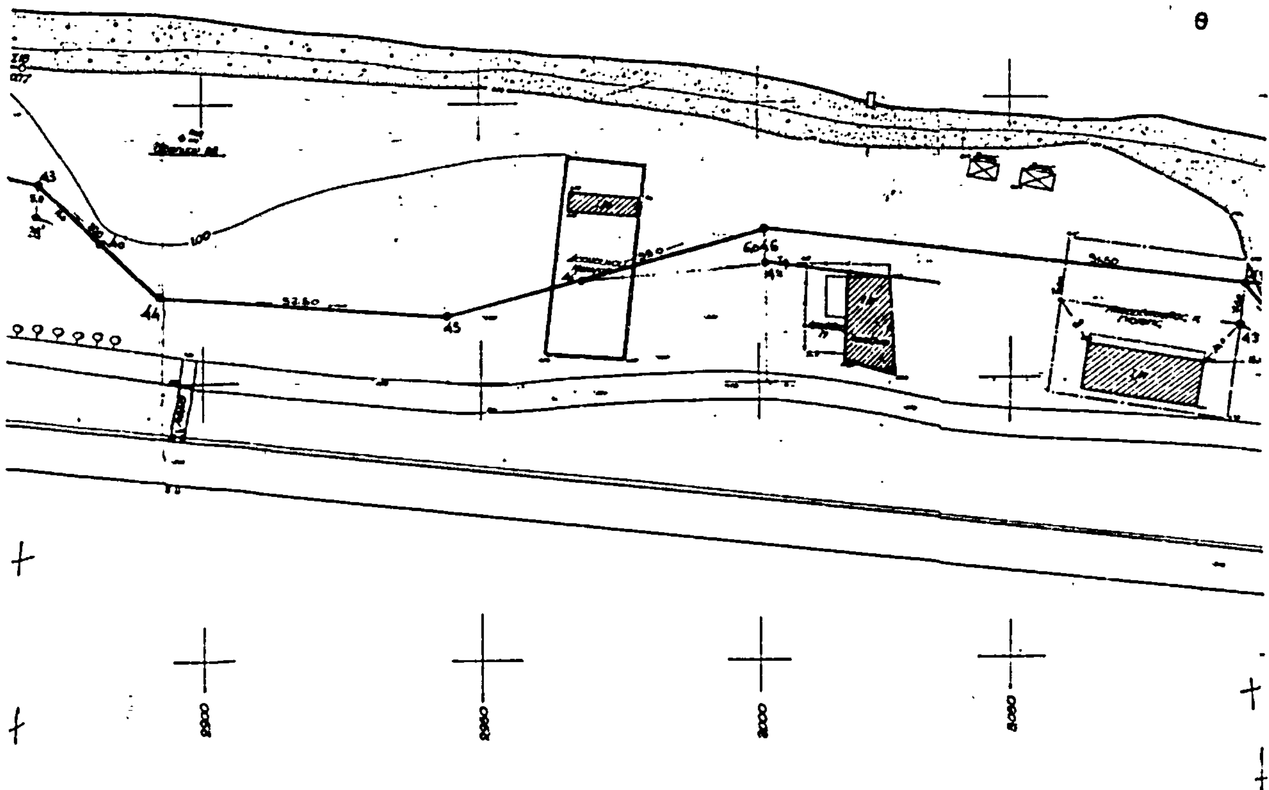

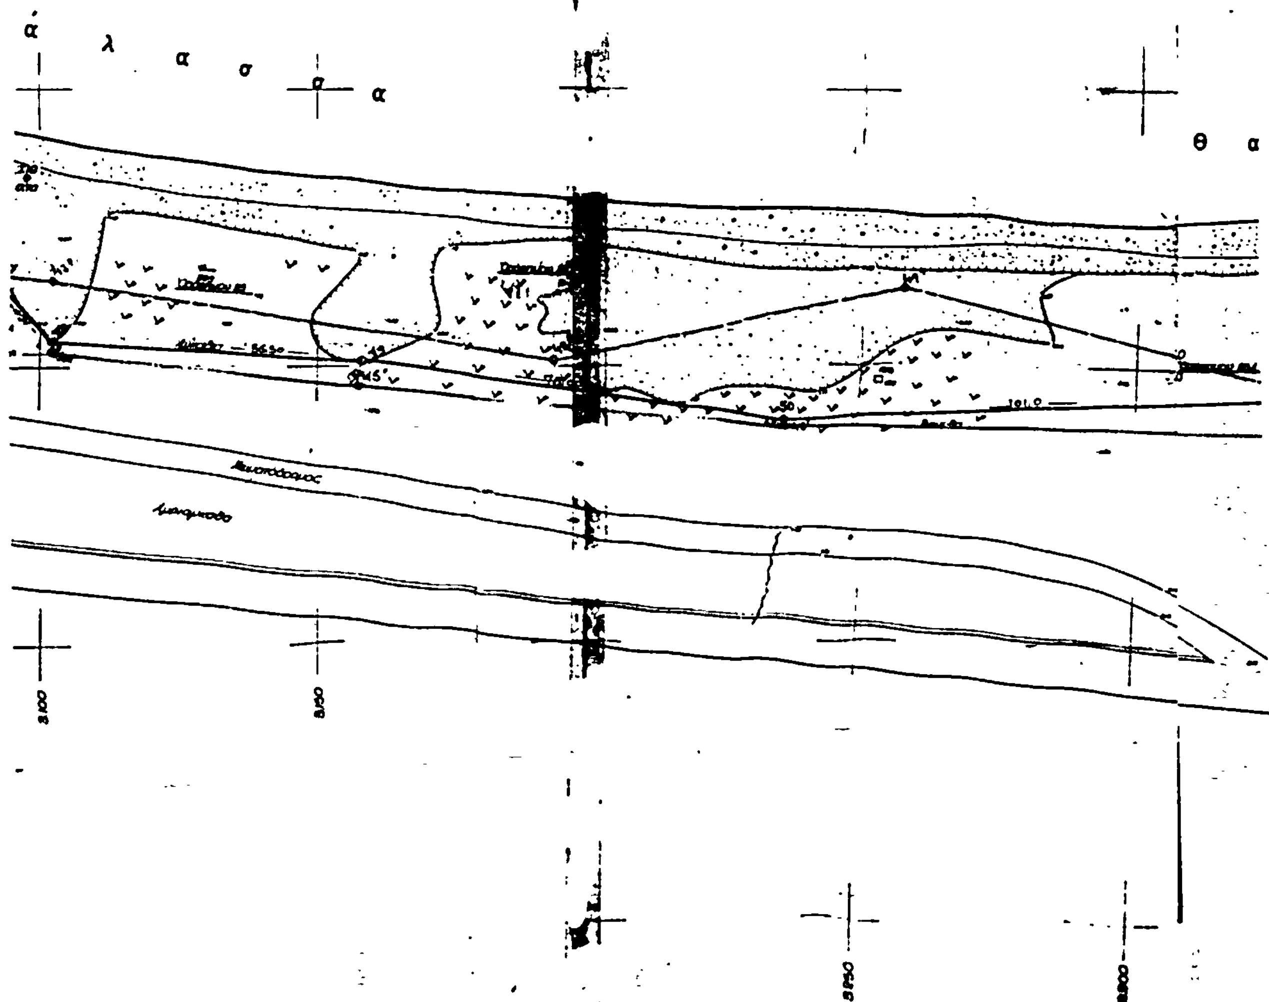
α λ α σ σ α
θ α
3.100
3.150
3.250
3.300

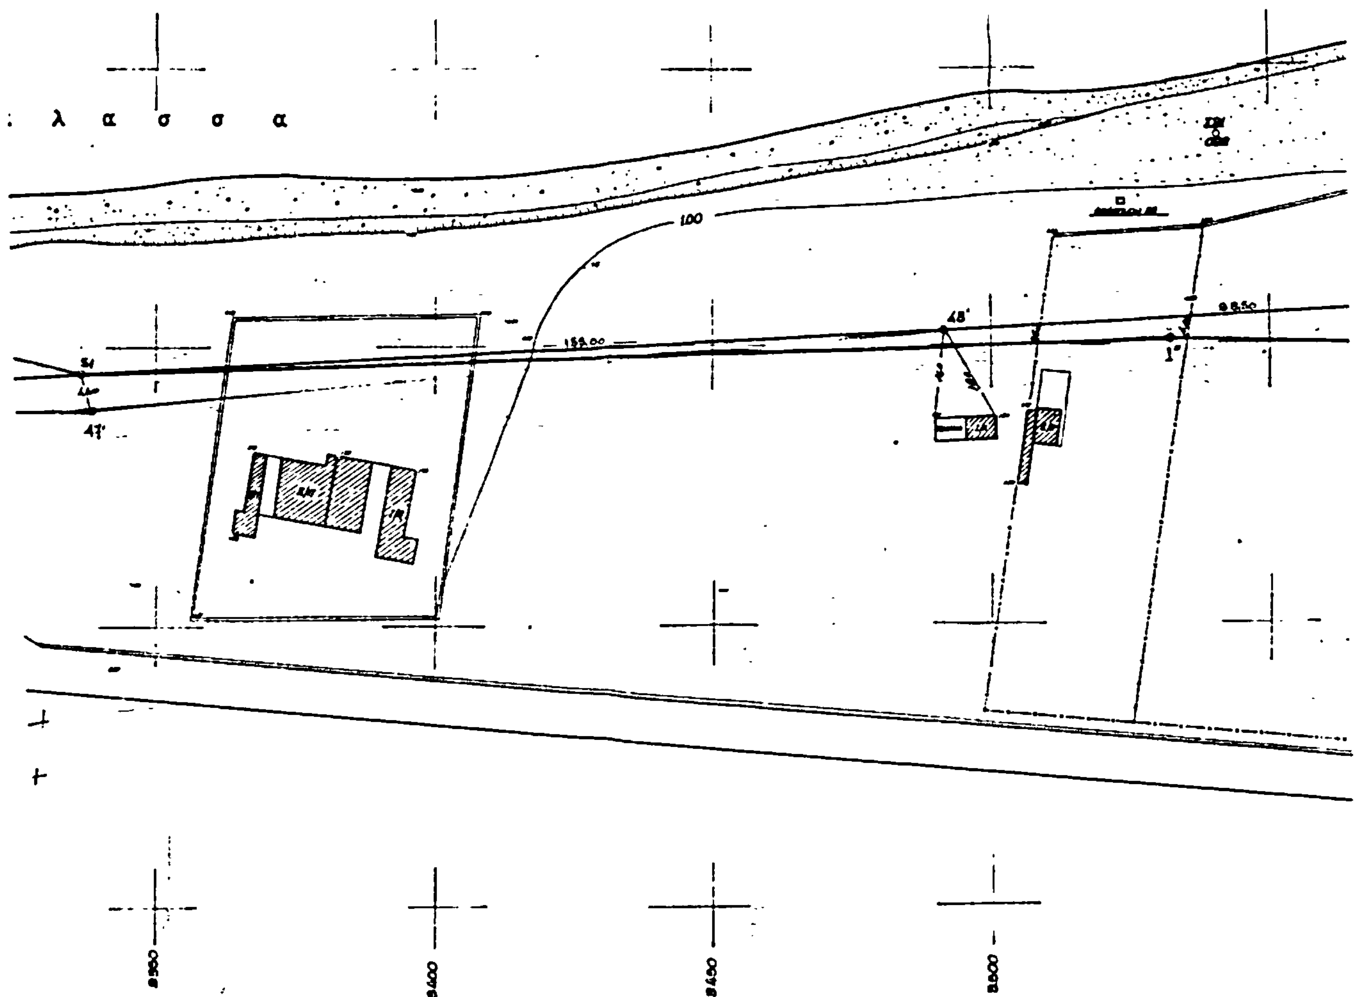
λ α σ σ α
100
48'
47'
8350
8400
8450
8500

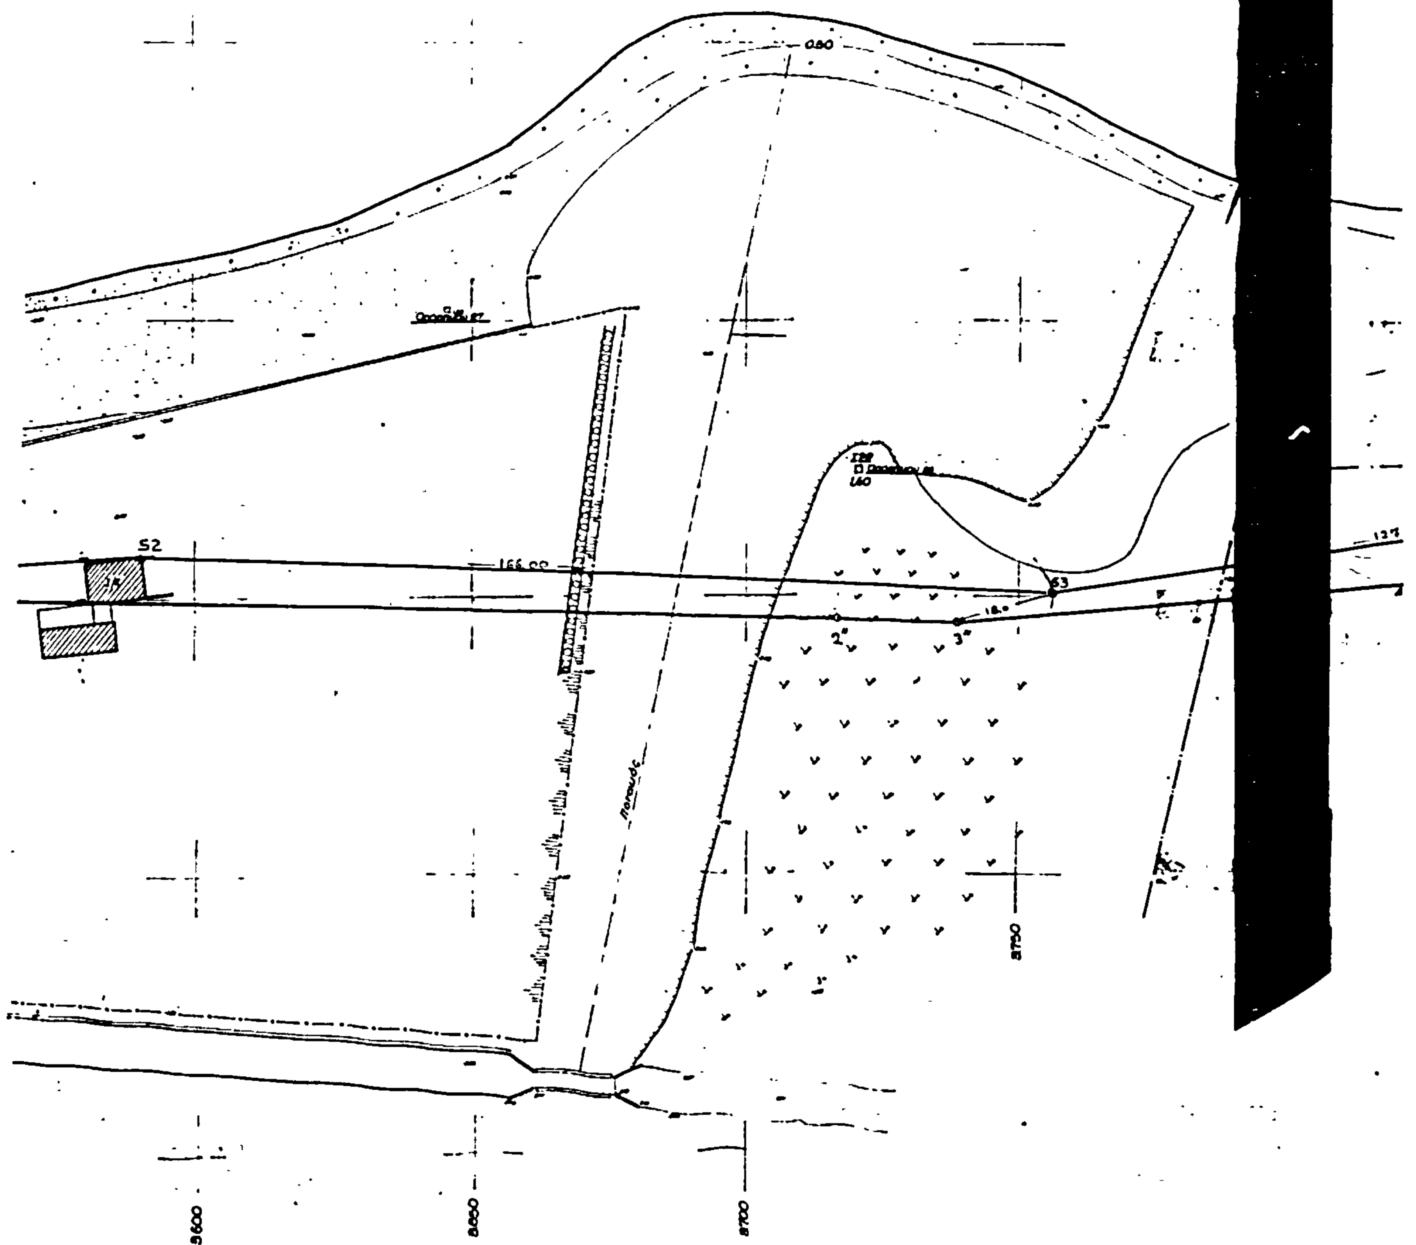
S2
166.00
S3
8600
8650
8700
8750

